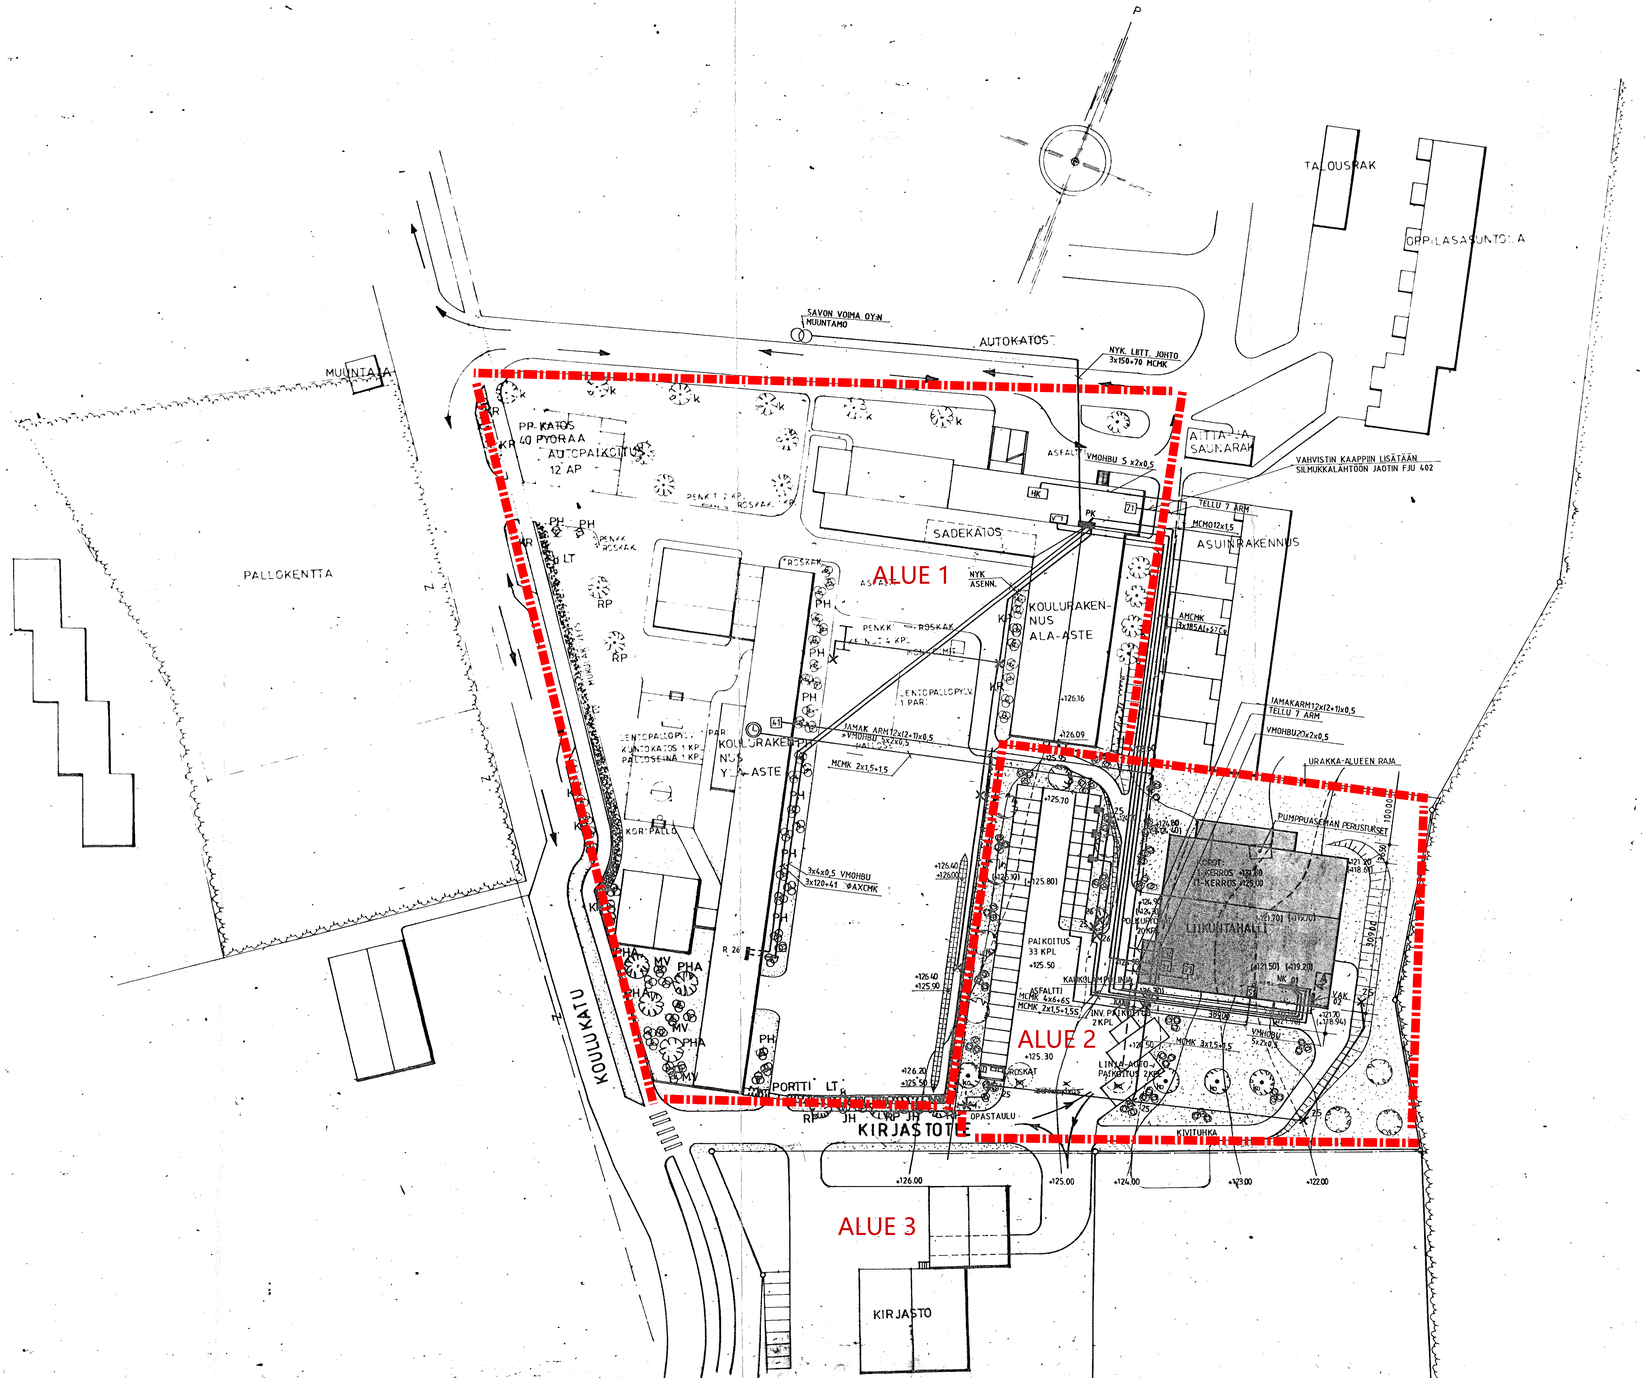

LIIKUNTAHALLI

KERROSALA 1500 m²
TILAVUUS 11350 m³

▼ = AUTOLÄMMITYSPISTORASIA PYLVÄS
ESIM. SLO PIKE 2 PROFILO 2 AK+ SOVITEOSA+ BETONIJALUSTA, SU

Loppukuvat 14.3.1994 km

MUITOLA KY
Harjuvuoreentie 3,
74120 Iisalmi
Puhelin 977-133 00

SÄHKÖINSINÖÖRITOIMISTO **E PITKÄNEN & K:ni** Sammonkatu 12 70500 KUOPIO puh. (971) 117 522 fax (971) 117 523 Haasahongantie 17 71800 SIILINJÄRVI puh. (971) 426 602	SUUN. VS	TYÖ No 89115	MUUTOS
	TARK.	PIIR. No 101	
	KUOPIO 30.04.1992		

TUNNUS / LUKUMÄÄRÄ / MUUTOS TAI LÄYDÖNNYS / KORTELUTIRA / TONTELUTNA	YLEÄNOMAISEN ARKKISOMERENTÖJÄ VARTEN		PIIRTÄJÄ / TARKASTAJA
KAUPUNGINOSA/YLÄ VARPAISJÄRVI	PIIRUSTUSLAJI PÄÄPIIRUSTUS	ARK	
RAKENNUSOSAMINTON UUDISRAKENNUS	PIIRUSTUKSEN SISÄLTÖ ASEMAPIIRUSTUS	MITTAKAAVA 1:500	
RAKENNUSKOHTEEN NIMI JA OSOITE VARPAISJÄRVEN LIIKUNTAHALLI		PIIRUSTUKSEN NUMERO 1	
	PÄIVÄYS KUOPIO 1992 . 04 . 16 .	LUONNOS NUMERO 1	
73200 VARPAISJÄRVI	VASTUUHENKILÖ REINO PAKARINEN	TYÖN NUMERO	
ARKKITEHTITOIMISTO KAJ MICHAEL OY MANTAVIITA 19 • 70420 KUOPIO • ☎ 971 - 342 111 • FAX 971 - 345 484 RESKUSL. 16. 8. 11 • 76100 PIESÄMÄKI • ☎ 958 - 38 588 • FAX 958 - 38 541	KAJ MICHAEL, ARKKITEHTI SAFA	PIIRTÄJÄ P.K. TARKASTETTU	

Olemme pitäneet yllä oikeutemme arkkitehtityö- ja suunnittelutyö ilman ja ilman ja ilman ja