

Rakenteet:

- Ulkoseinät (k-arvo 0.25 w/m² oc)
- MRT-punatiili 285x85x85
 - ilmarako
 - tuulensuojamin.villa (PV-TSL) (0.041)
 - koolaus 50x50 + min.villa 50 (0.045)
 - runko 50x100 + min.villa 100 (0.043)
 - muovikalvo 0.2 mm
 - Gyproc-levy

85 mm
12 "
30 "
50 "
100 "

13 "

Yht. 290 mm

Huoneistojen väliset seinät

- 2x13 Gyproc-levy
- puurunko 50x70
- min.villa 70 (0.045)
- ilmarako
- puurunko 50x70 (0.045)
- min.villa 70
- 2x13 Gyproc-levy

26 mm
70 "
8 "
70 "
26 "

Yht. 200 mm

Kevyet seinät

- runko
- 13 mm Gyproc-levy mol.puolin

68 mm
26 "

Yht. 94 mm

Alapohja (k-arvo 0.27 w/m² oc)

- sora&stus
- vaahdonmuovi
- th.betoni

100 mm
70 "

Yht. 170 mm

Yläpohja (k-arvo 0.17 w/m² oc)

- kipsilevy
- koolaus 22x100
- koolaus 50x50 + min.villa (0.045)
- muovikalvo
- kattoristikot
- min.villa 100 + 150 (0.045)


13 mm
22 "
50 "
250 "

Vesikatto:

- aluskate
- ruodelauditus
- tiilikate

Ullakko:

- Osastointi enint. 200 m² :
- 13 mm Gyproc-levy
- 50x50 mm puurunko

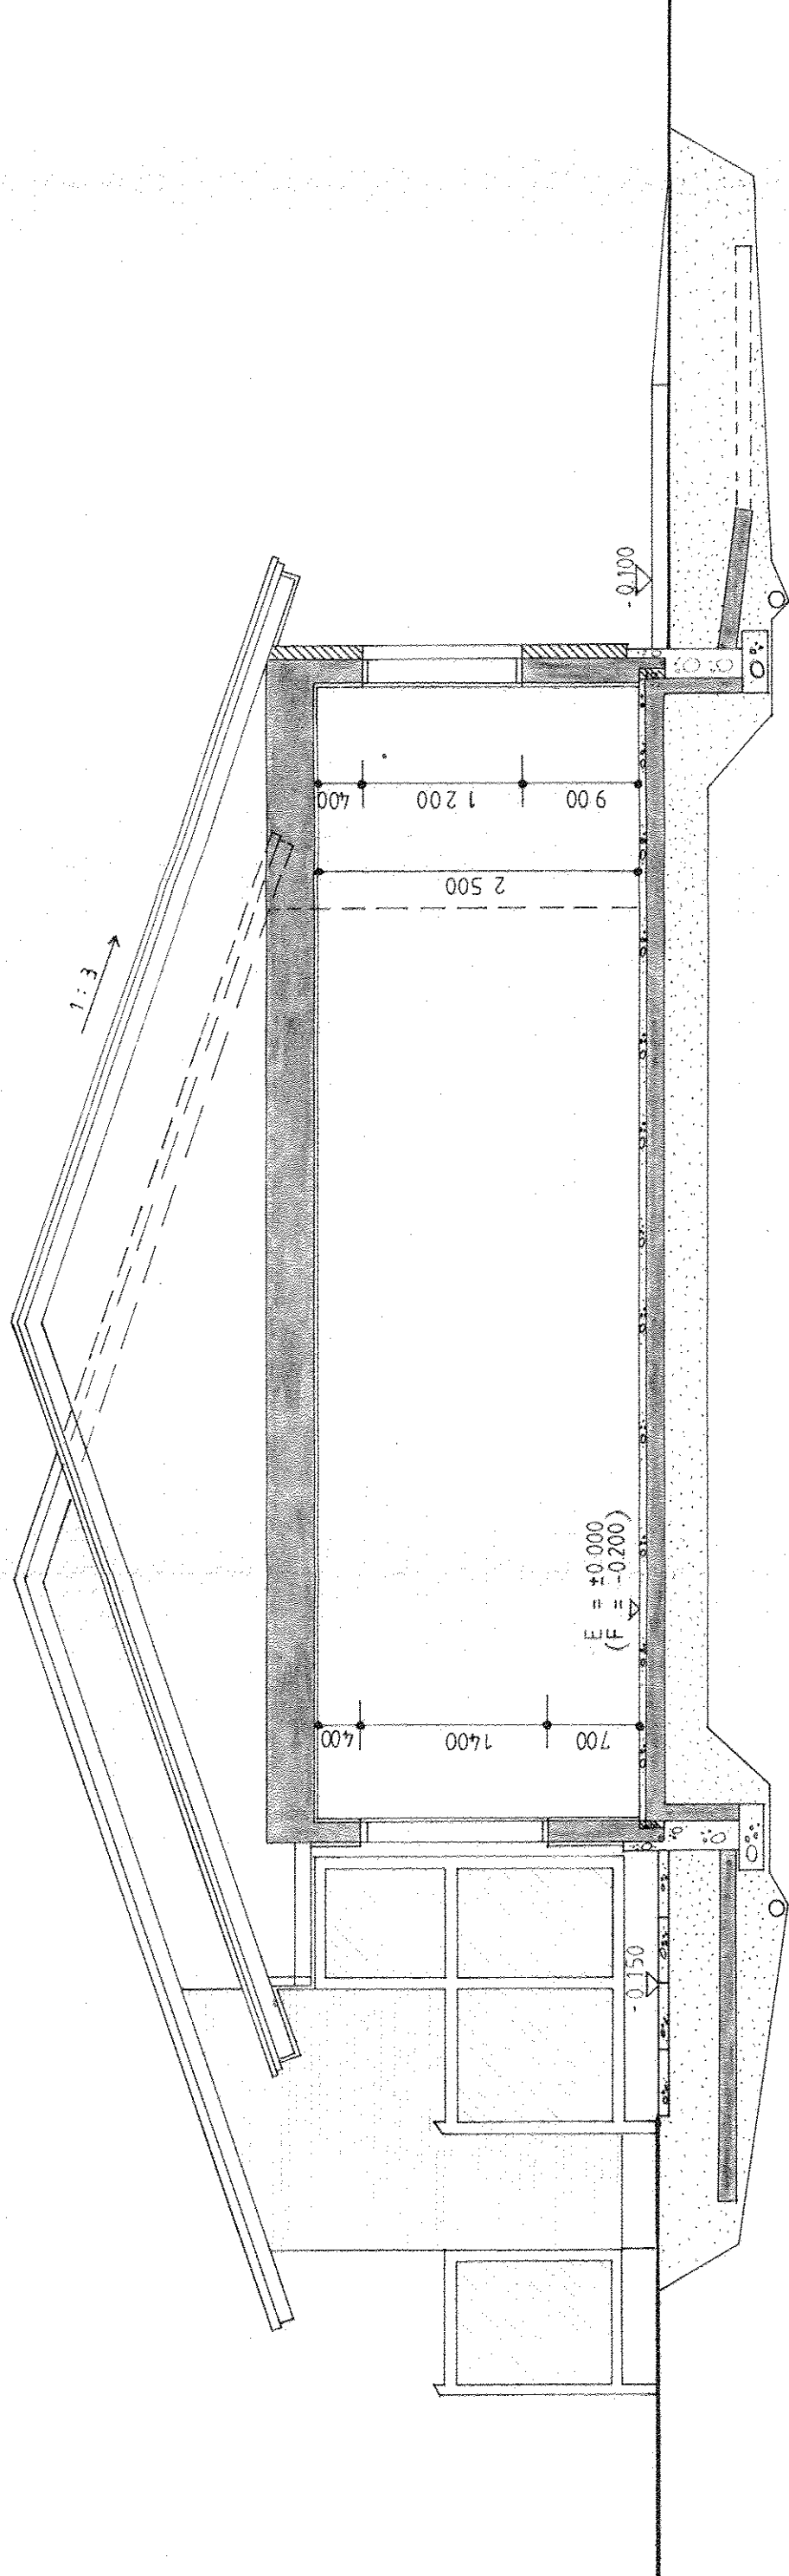

E,F

PELTONIEMI 1	162	
UUDISRAKENNUS		PÄÄPIIRUSTUS
KLINT. OY OLLIKKALAN PIHA III		LEIKKAUS
E-JA F-TALO		1:50
ARKKITEHTITOIMISTO JOUKO RYTKÖNEN		IIISALMI
74100 IIISALMI		18.06.1984
PUH. 977-22231		ARKK