



pohjoiseen

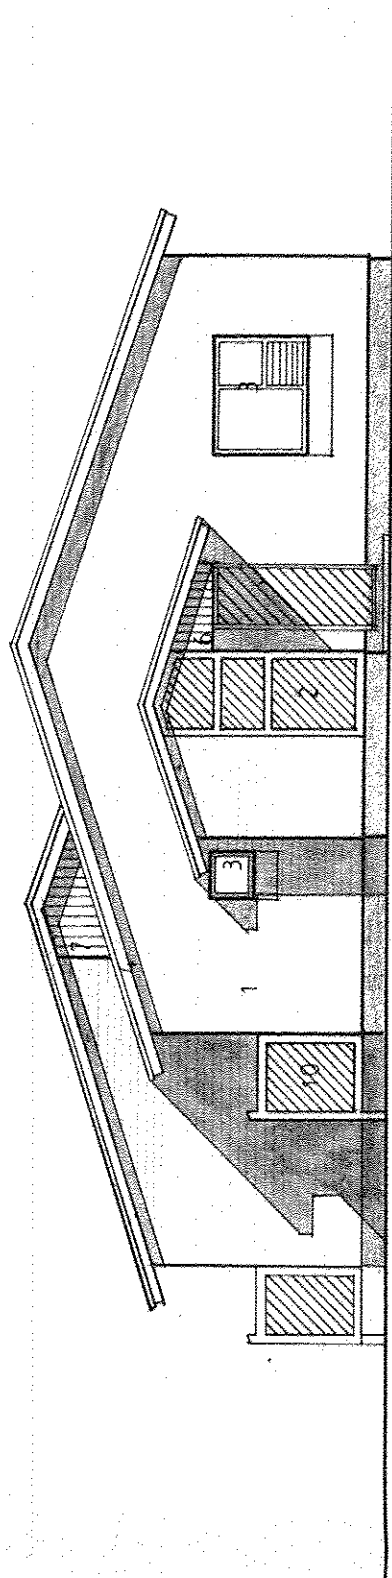


itään

1. Puht. muur. sileä punatiili, saumat muurilaastilla.
2. Vinopaneeli UTV 21x95 ja koristelaudat Vinha 939.
3. Ikkunat, säleikät ja puuovet Sasma C1 ruskea.
4. Räystäät ja räystäään alustat Vinha 939.
5. Puht. valettu betoni laatuastein.
6. Verhouslauda UTV 21x95 pystyissä Vinha 939.
7. Muovipinnoitettu prof. pelti VP-15 RR Umbra 4.
8. Tiilikate ruskea.
9. Raufa- ja peittäosat Kirjo 241.
10. Vina sahalauda Vinha 939.

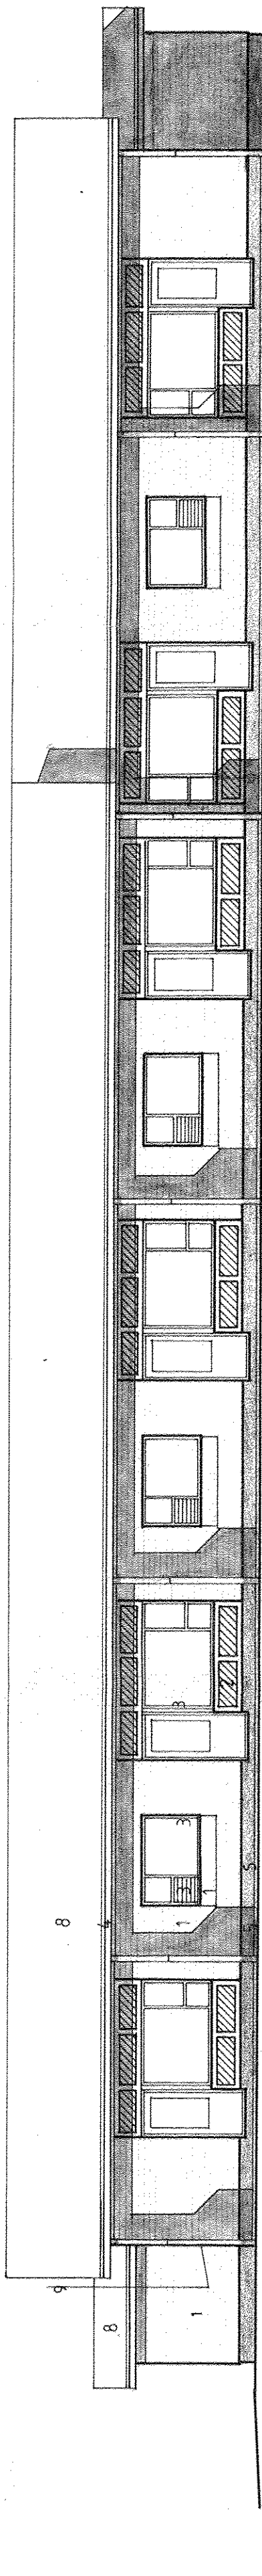

etelään

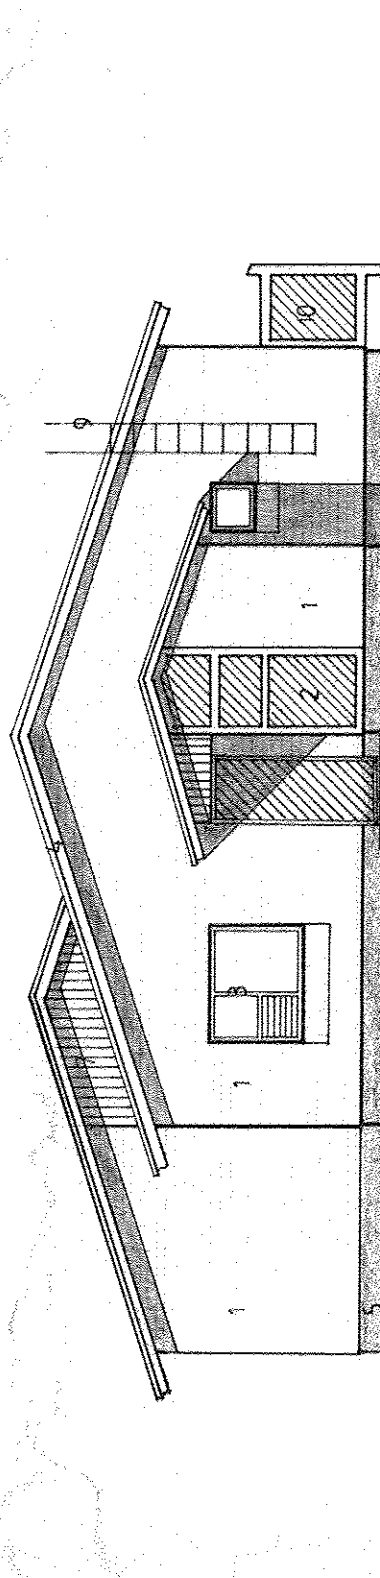

länteen

E

|                                                                         |                    |
|-------------------------------------------------------------------------|--------------------|
| PELTONIEMI 1 : 162                                                      |                    |
| UUDISRAKENNUS                                                           | PÄÄPIIRUSTUS 4 (7) |
| KIINT. OY OLLIKKALAN PIHA III<br>-E-TALO                                | JULKISIVUT 1:100   |
| ARKKITEHTITOIMISTO<br>JOUKO RYTKÖNEN<br>74100 IISALMI<br>PUH. 977-22231 |                    |
| IISALMI 18. 6. 1984<br><i>Esa Rytönen</i>                               |                    |
| ARK                                                                     |                    |