


pohjoiseen

itään

- 1 Puht. muur. sileä punatiili, saumat muur. laastilla.
- 2 Vinopaneeli UTV 21x95 ja koristelaudat Vinha 939.
- 3 Ikkunat, säleiköt ja puuovet Sasmu C1 ruskea.
- 4 Räystäät ja räystäään alustat Vinha 939.
- 5 Puht. vaalea betoni laittamutein.
- 6 Verhouslauda UTV 21x95 pystyssä Vinha 939.
- 7 Muovipinnoitettu prof. pelti VP-15 RR Umbra 4.
- 8 Tiilikate ruskea.
- 9 Rauta- ja peltiosat Kirjo 241.
- 10 Vihreä sahalauda Vinha 939.

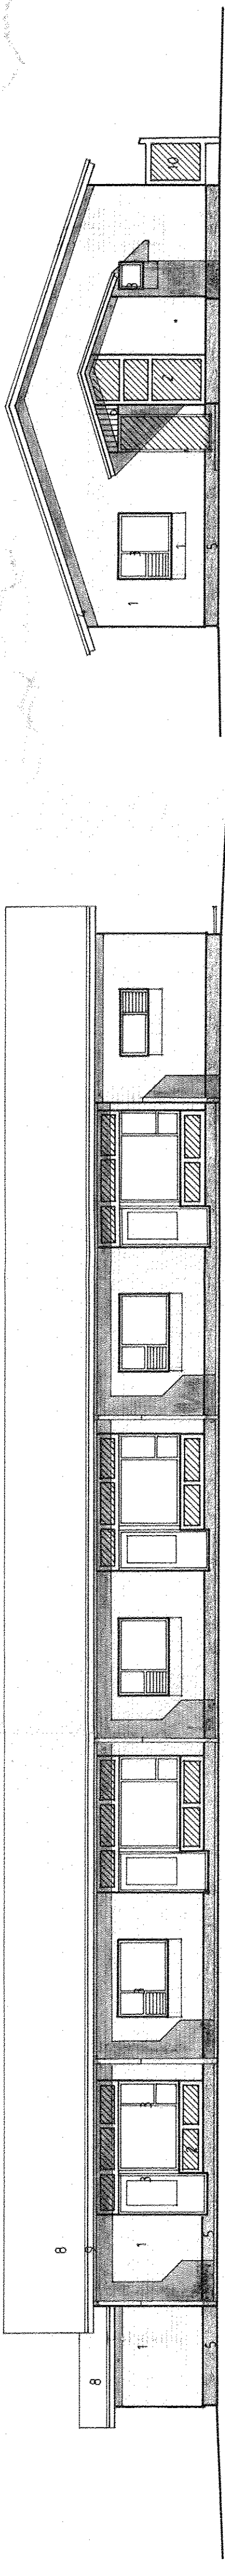

etelään

länteen

F.

PELTONIEMI 1 : 162	
UUDISRAKENNUS	PÄÄPIIRUSTUS 6 (7)
KIINT. OY OLLIKKALAN PIHA III -F- TALO	JULKISIVUT 1 : 100
ARKKITEHTITOIMISTO JOUKO RYTÖNEN 74100 IISALMI PUH. 977-22231 IISALMI 18 . 6 . 1984 <i>Jouko Rytönen</i> ARK	