


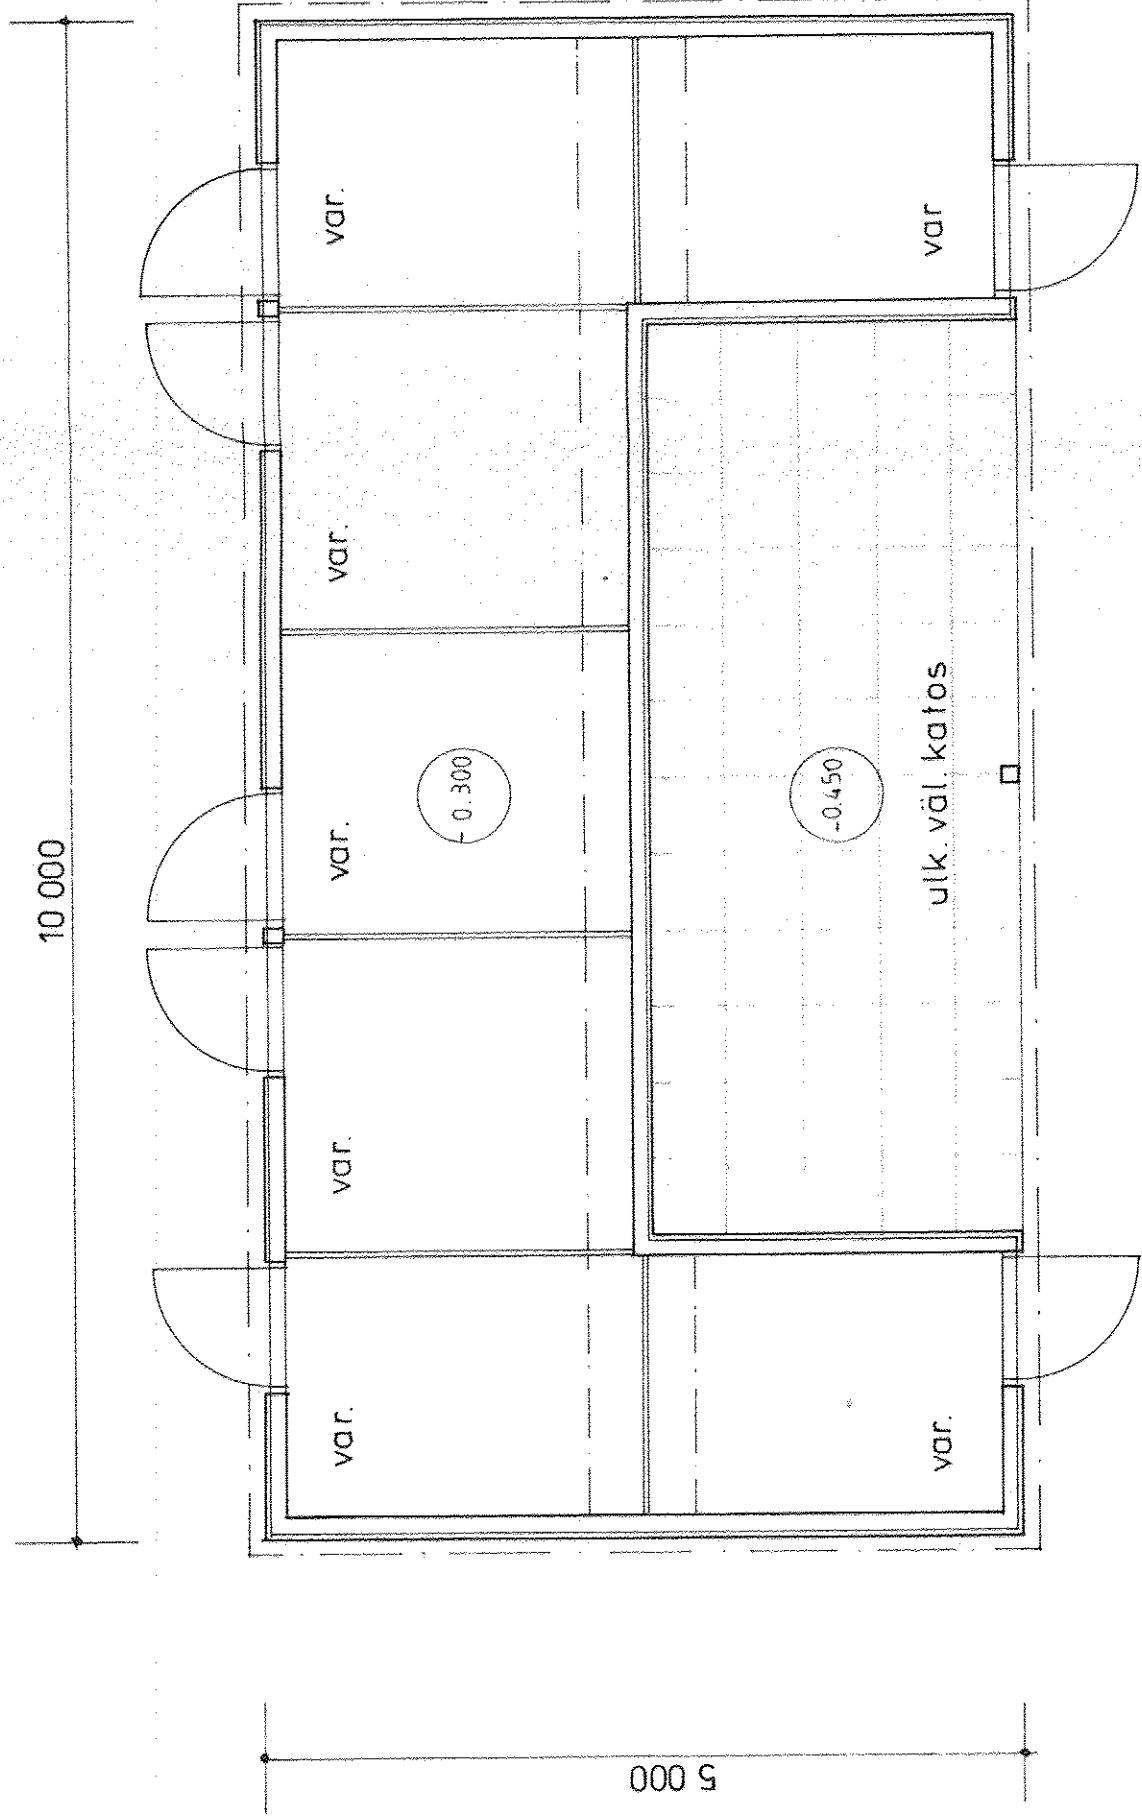


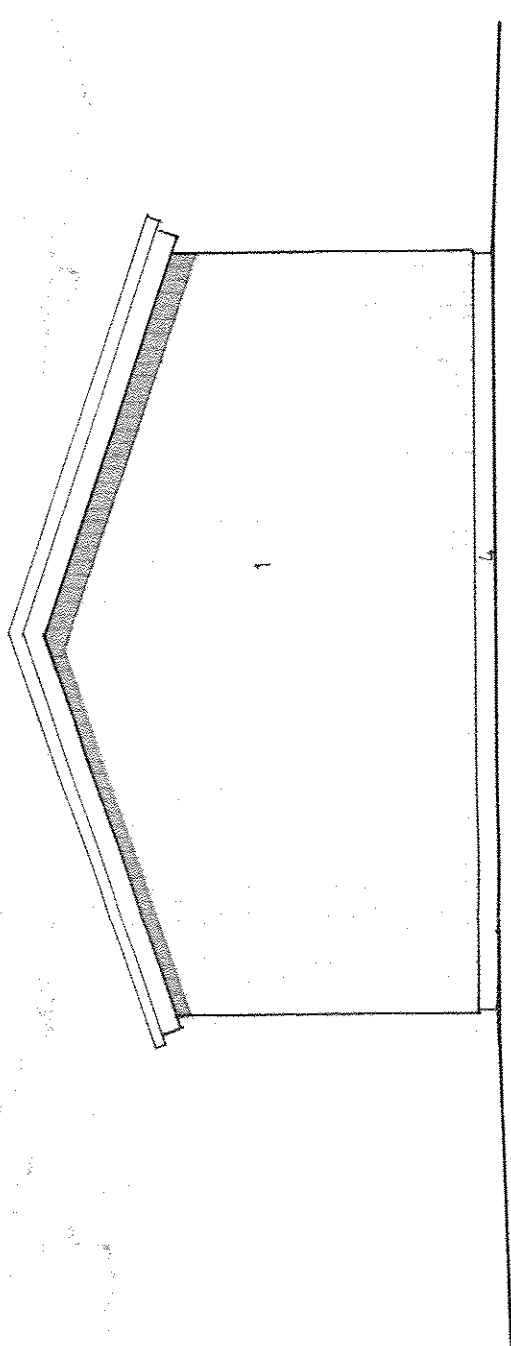


- RAKENTEET:**
ULKOSEINÄ:
- SAHALOMALAUTA 22 x 100 MM
- PUURUNKO 50 x 75 MM
ALAPOHJA:
- TASAUUS SORASTUS
- SOLU MUUVI 100 MM
- SORASTUS 300 500 MM
- TERÄSHIERRETTY BETONI
VESIKATTO:
- KATTOTUULIT
- ORSITUS
- TIILIKATE

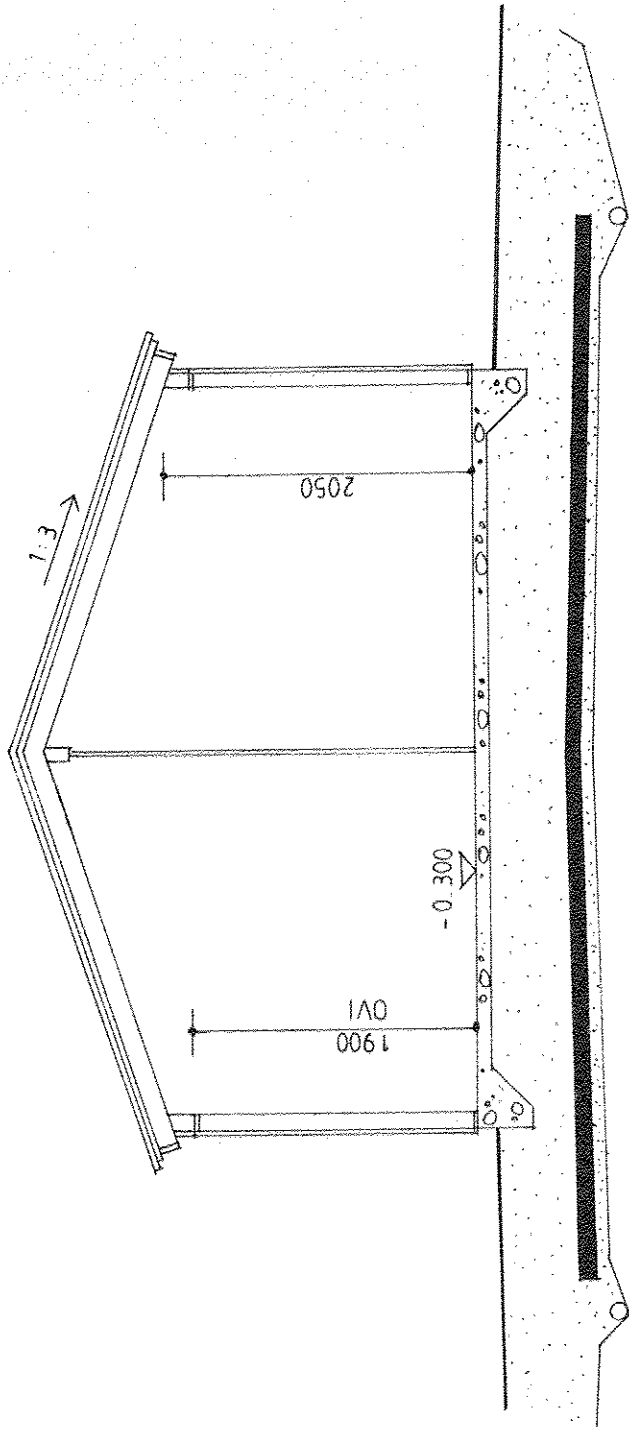

pohjoiseen

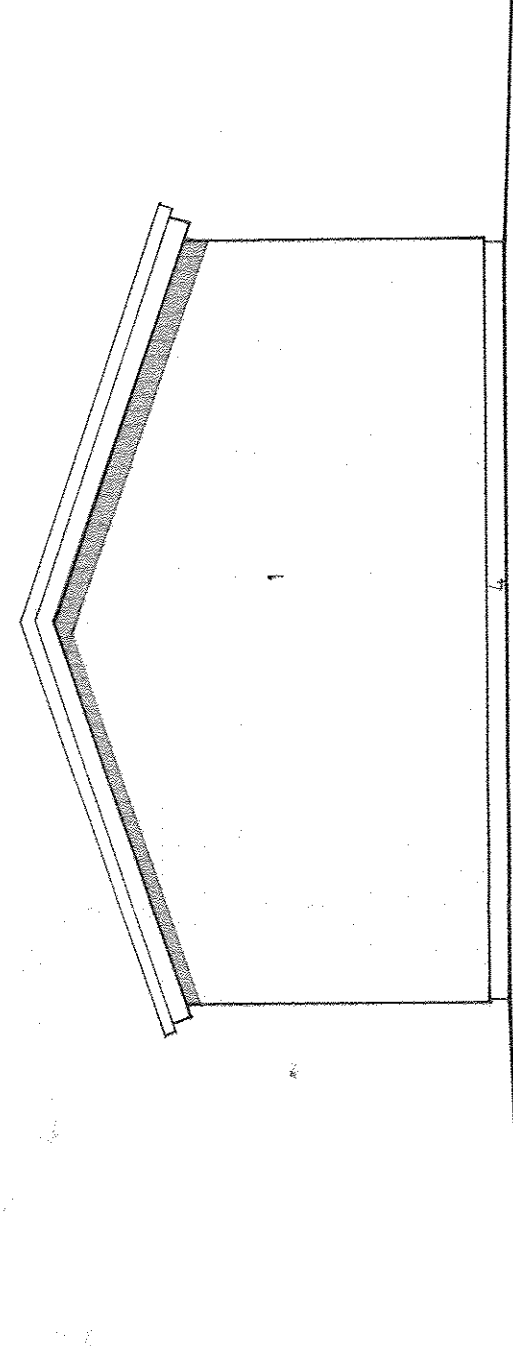


etelään

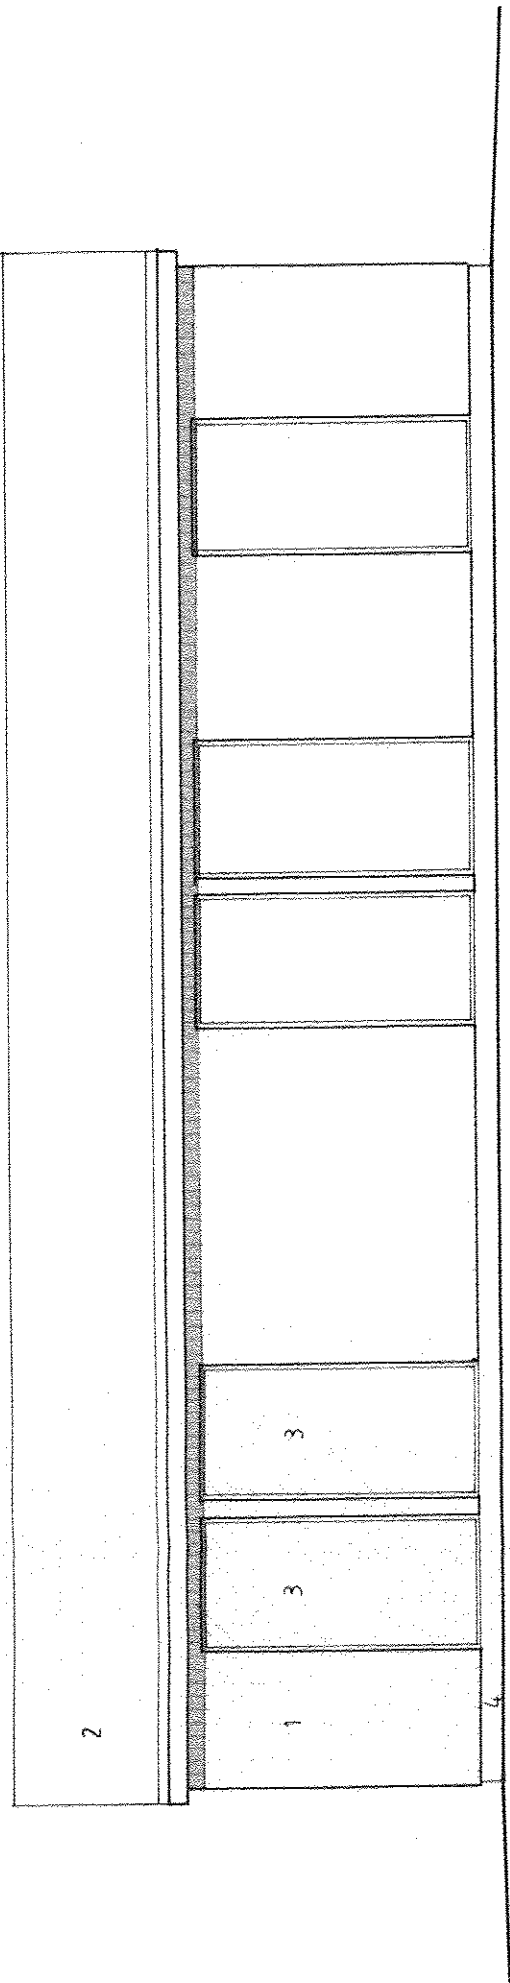

länteen

1. SAHAPINT LOMALAUTA VINHA 939
2. TIILIKATE RUSKEA
3. VINOPANEELI UTV 21 95 VINHA 939
4. PUUT VAL BETONI LAUTAMUOTEIN

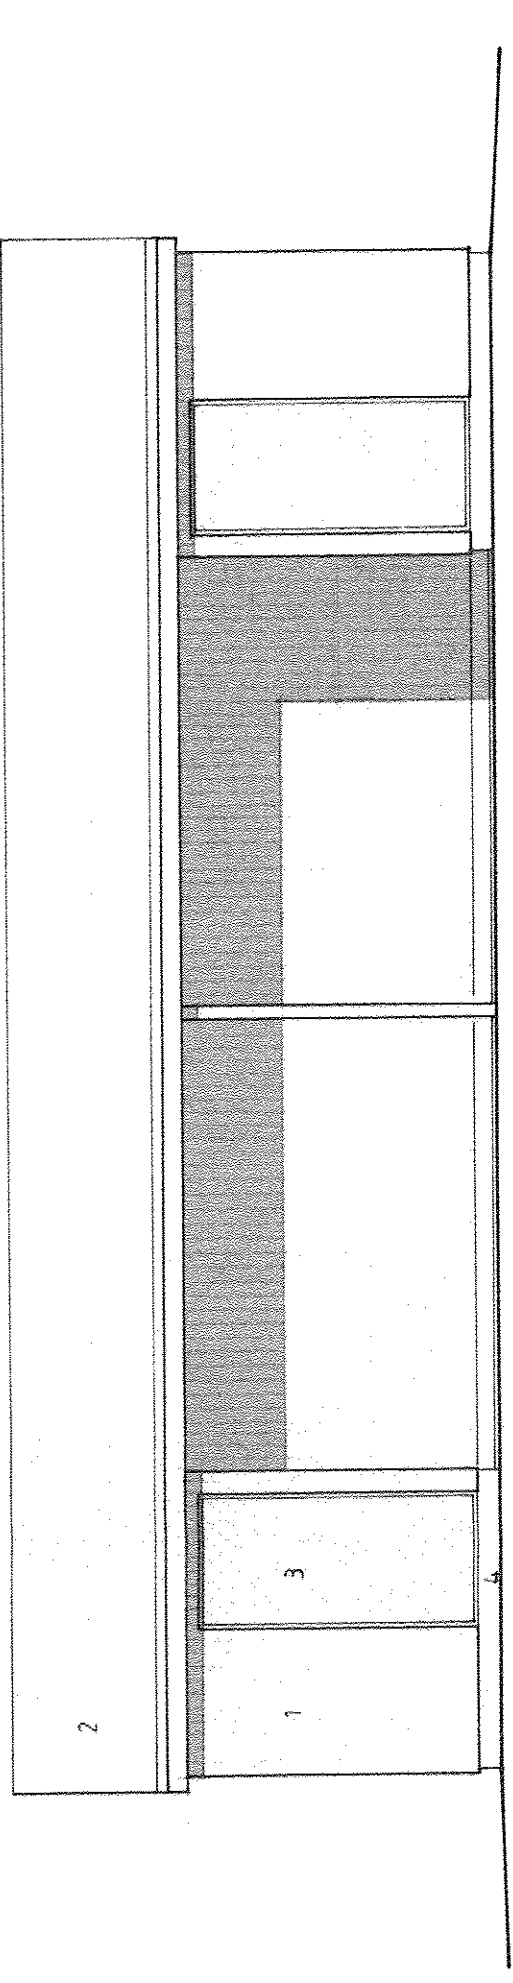

itään

PELTONIEMI 1	162	PÄÄPIRUSTUS	7.17.1
UUDISRAKENNUS		POHJA, LEIKKAUS JA JULKISIVOT	1:50
KLINT. OY OLLIKKALAN PIHA III		VARASTORAKENNUS	
ARKKITEHTITOIMISTO JOOKO RYTKÖNEN 44100 HESALMI HSALMI 18.06.1984 PUH: 977-22231			