

Rakenteet:

Ulkoseinät (k-arvo 0.25 w/m<sup>2</sup>°C)

- MRT-punatiili 285x85x85
- ilmarae
- tuulensuojamin.villa (PV-TSL) (0.041)
- koolaus 50x50 + min.villa 50 (0.045)
- runko 50x100 + min.villa 100 (0.041)
- muovikaiva 0.2 mm
- Gyproc-levy

- 85 mm
- 12 "
- 30 "
- 50 "
- 100 "
- 13 "

Yht. 290 mm

Huoneistojen väliset seinät

- 2x13 Gyproc-levy
- puurunko 50x70
- min.villa 70 (0.045)
- ilmarae
- puurunko 50x70 (0.045)
- min.villa 70
- 2x13 Gyproc-levy

- 26 mm
- 70 "
- 8 "
- 70 "
- 26 "

Yht. 200 mm

Kevyet seinät

- runko
- 13 mm Gyproc-levy mol.puolin

- 68 mm
- 26 "

Yht. 94 mm

Alapohja (k-arvo 0.27 w/m<sup>2</sup>°C)

- soraistus
- vaahfomuovi
- fh.betoni

- 100 mm
- 70 "

Yht. 170 mm

Yläpohja (k-arvo 0.17 w/m<sup>2</sup>°C)

- kipsilevy
- koolaus 22x100
- koolaus 50x50 + min.villa (0.045)
- muovikaiva
- kattorisitiikat
- min.villa 100 + 150 (0.045)


- 13 mm
- 22 "
- 50 "
- 250 "

Vesikatto:

- aluskate
- ruodelauditus
- fiilikate

Ullakko:

- Osastointi enint. 200 m<sup>2</sup>
- 13 mm Gyproc-levy
- 50x50 mm puurunko

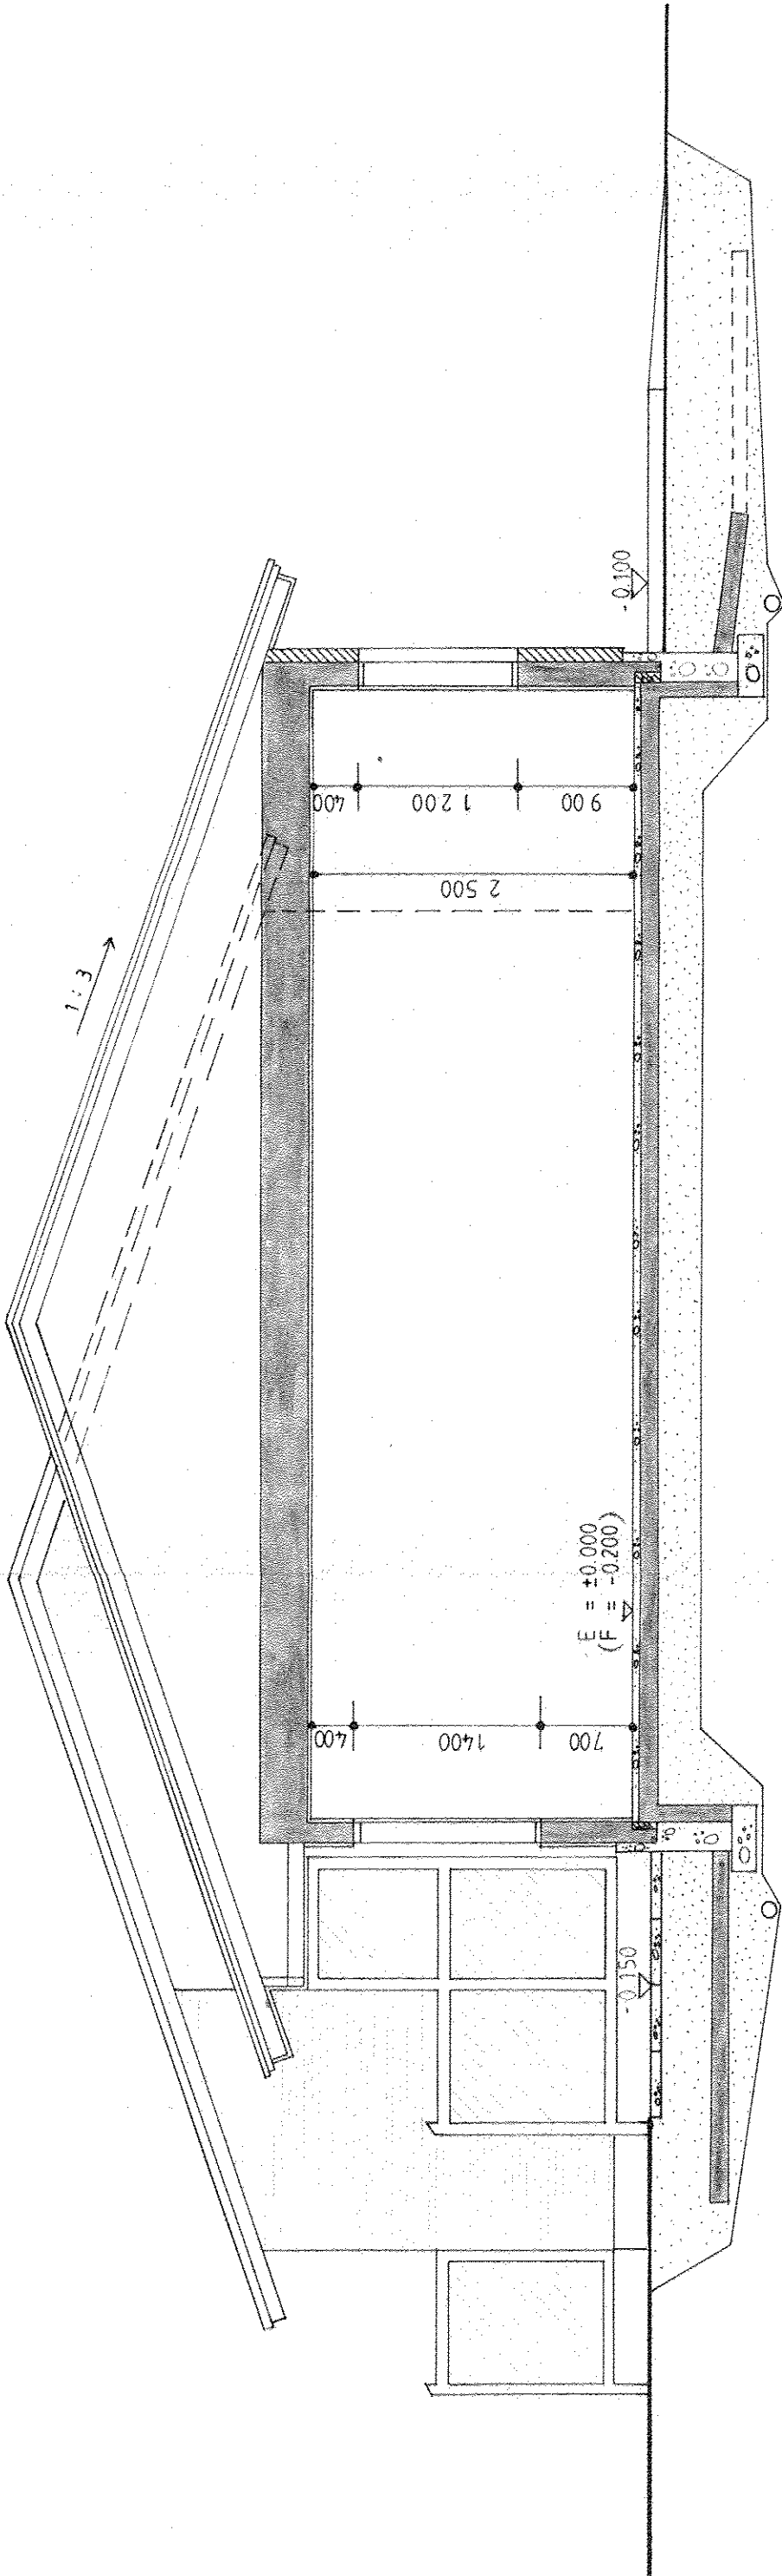

E,F

|                               |              |
|-------------------------------|--------------|
| PELTONIEMI 1                  | 162          |
| UUDISRAKENNUS                 | PAAPIIRUSTUS |
| KIINT. OY OLLUKKALAN PIHA III | LEIKKAUS     |
| E- JA F-TALO                  | 1:50         |

ARKITEHTITOIMISTO  
JOUKO RYTKÖNEN  
74100 IISALMI  
PUH. 977-22231

IISALMI  
18.06.1984  
*Jouko Rytkönen*

ARK