



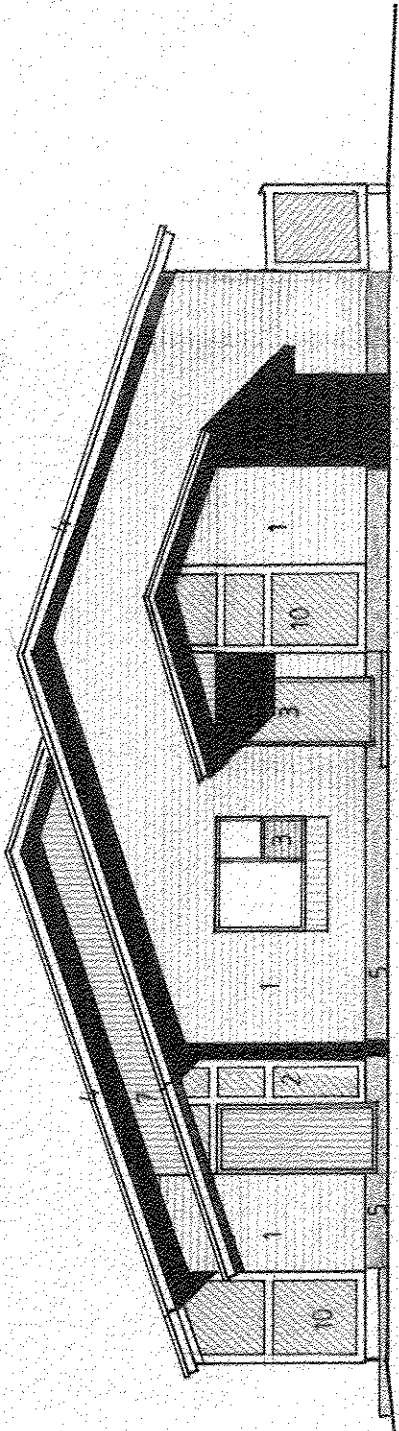


Länteen

1. PUHT. MUUR. SILEÄ PUNATIILI SAUMAT MUUR-LAASTILLA
2. VINOPANEELI TPV 19x95 JA KORISTELAUDAT VINHA 939
3. IKKUNAT, SALEIKÖT JA PUUVET -SASMO C 1 RUSKEA
4. RÄYSTÄÄT JA RÄYSTÄÄN ALUSTAT VINHA 939
5. PUHT. VALETTU BETONI LAUTAMUOTEIN
6. VERHOUSLAUTA TPV 19x95 PYSTYSSÄ VINHA 939
7. MUOVIPINN. PROE-PELTI VP-15 RR UMBRA 4
8. TIILIKATE RUSKEA
9. RAUTA- JA PELTIOSAT KIRJO 241
10. VINO SAHALAUTA VINHA 939

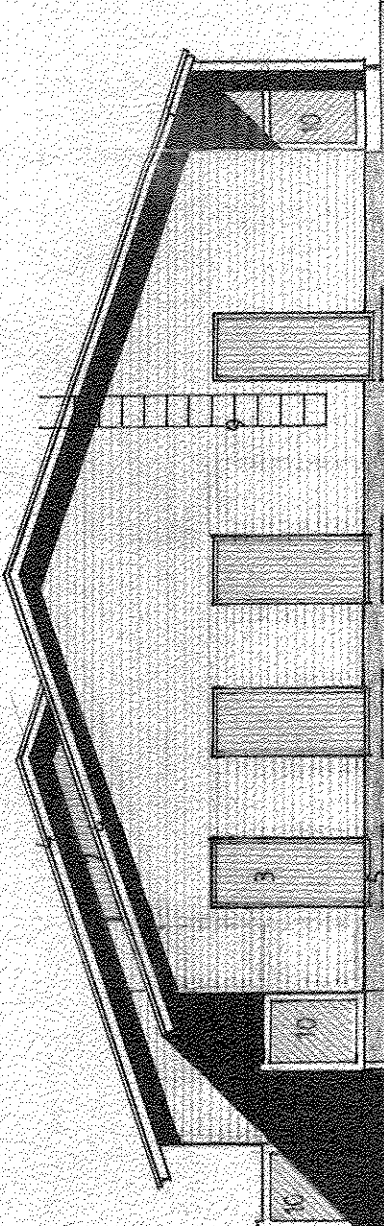


Itään

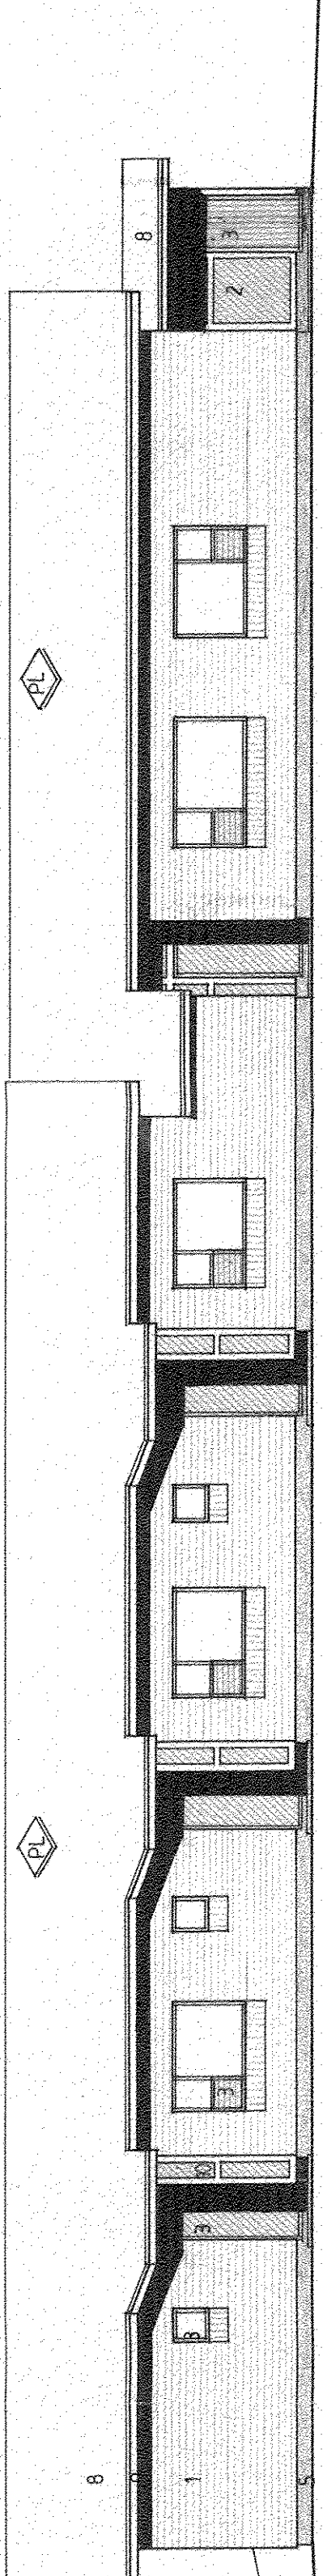

Pohjoiseen

LUONNONMUKAINEN MAANPINTA

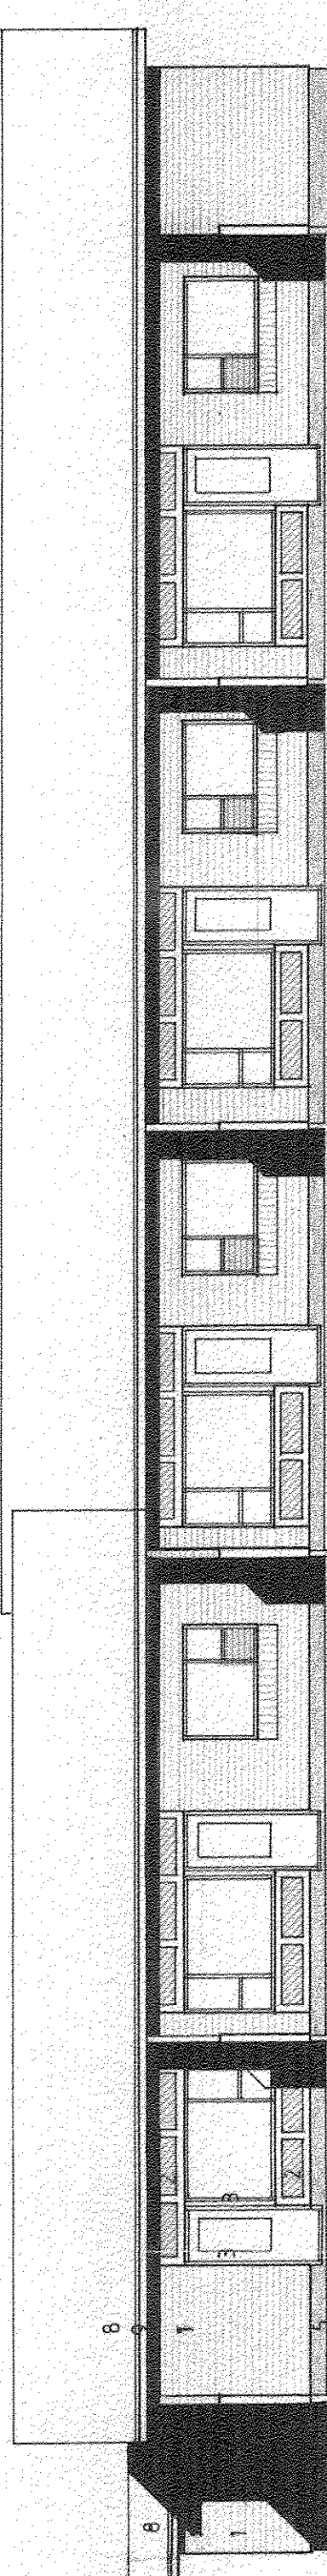

Etelään



19/84
19.3.1984

PELTONIEMI 1	162	2	
UUDISRAKENNUS		PÄÄPIIRUSTUS	4.161
KIINT. OY OLLIKKALAN PIHA II		JULKISIVUT	1.100
C-TALO			
ARKKITEHTITOIMISTO JOUKO EYRIKSEN			JISALMI 23.01.1984
74100 JISALMI			PUH. 977-22231
			ARKK