




pohjoiseen

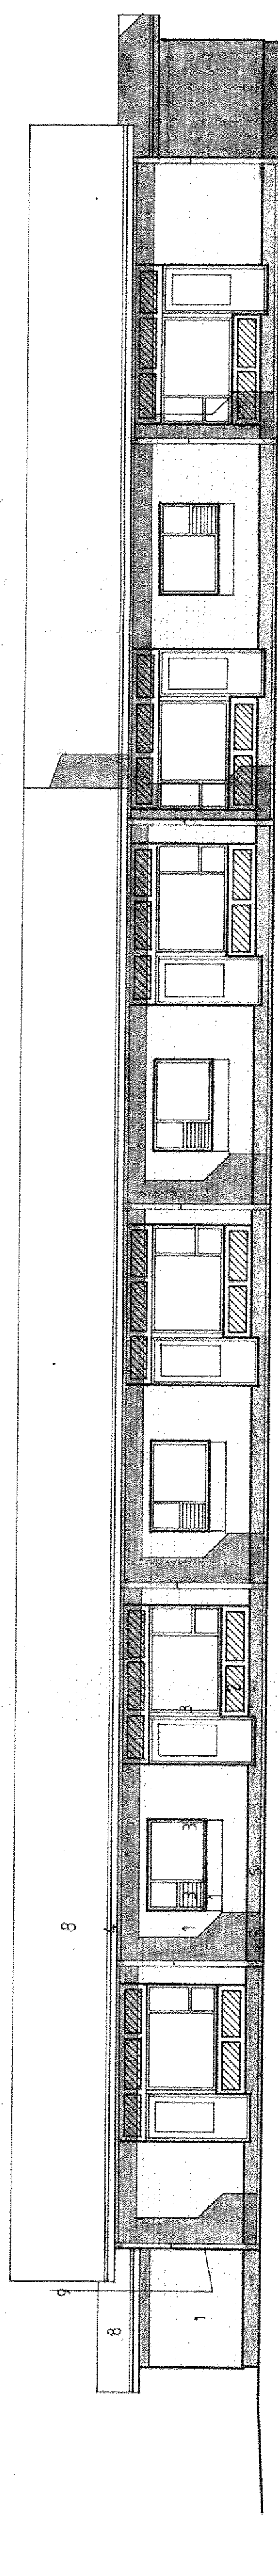

etelään

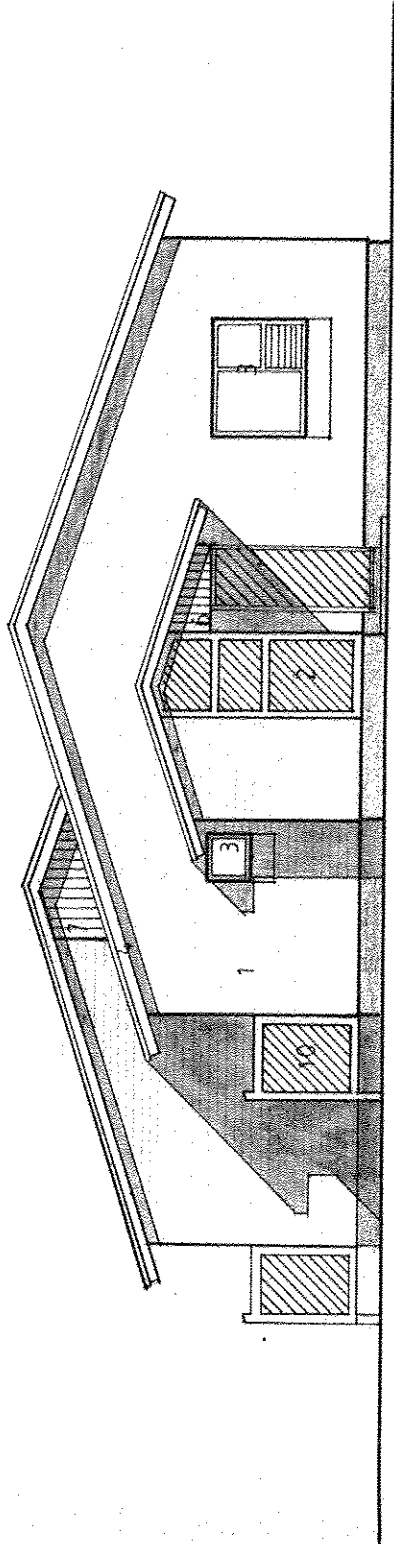

itään

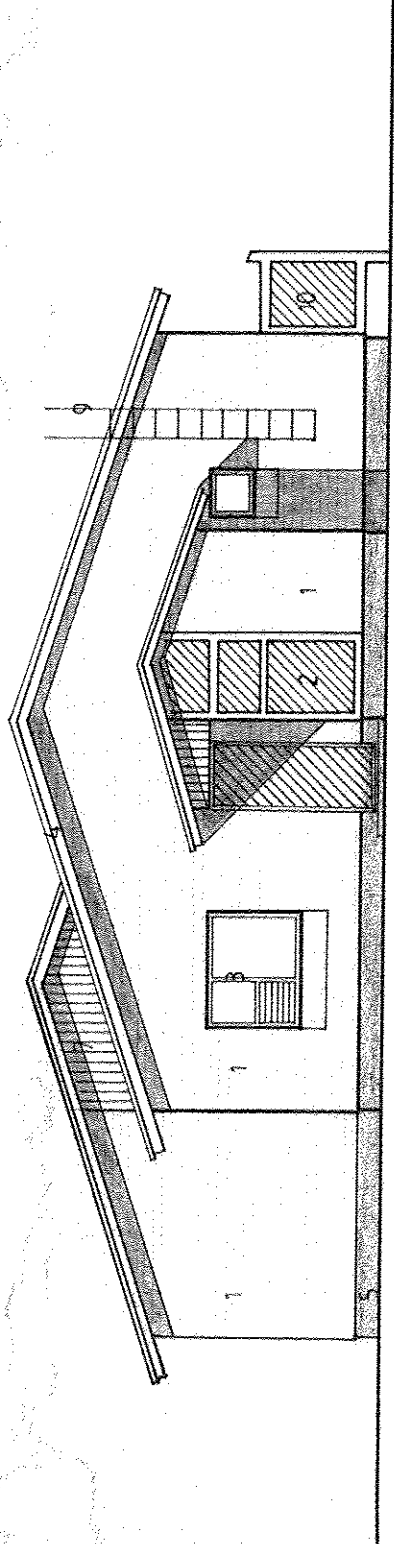

länteen

- 1 Puht. muur. sileä punatiili, saumat muurilaastilla
- 2 Vinopaneeli UTV 21x95 ja koristelaudat Vinha 939
- 3 Ikkunat, säleikat ja puuovet Sasma C1 ruskea
- 4 Räystäät ja räystäään alustat Vinha 939
- 5 Puht. valettu betoni lautamaalein
- 6 Verhouslauda UTV 21x95 pysyvässä Vinha 939
- 7 Muovipinnoitettu prof pelti VP-15 RR Umbra 4
- 8 Tiilikate ruskea
- 9 Rauta- ja peltiosat Kirja 241
- 10 Viro sahalauda Vinha 939

E

PELTONIEMI 1 : 162	
UUDISRAKENNUS	PÄÄPIIRUSTUS
KIINT. OY OLLIKKALAN PIHA III -E- TALO	JULKISIVUT
	1:100
ARKKITEHTITOIMISTO JOUKO RYTKÖNEN 18.6.1984 74100 IISALMI PUH. 977-22231 ARK	