

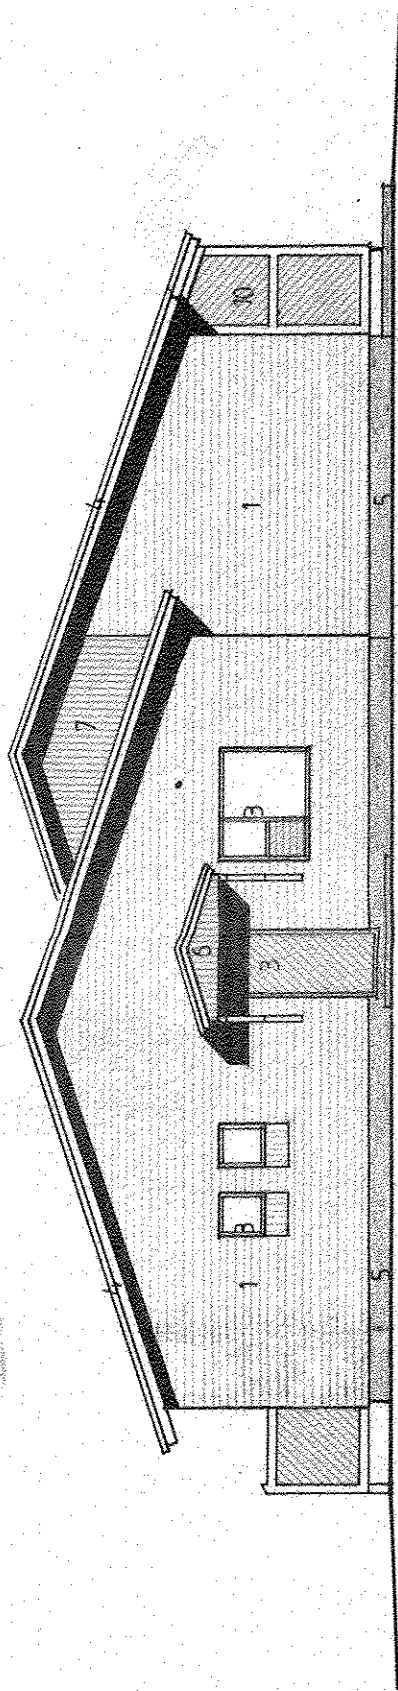


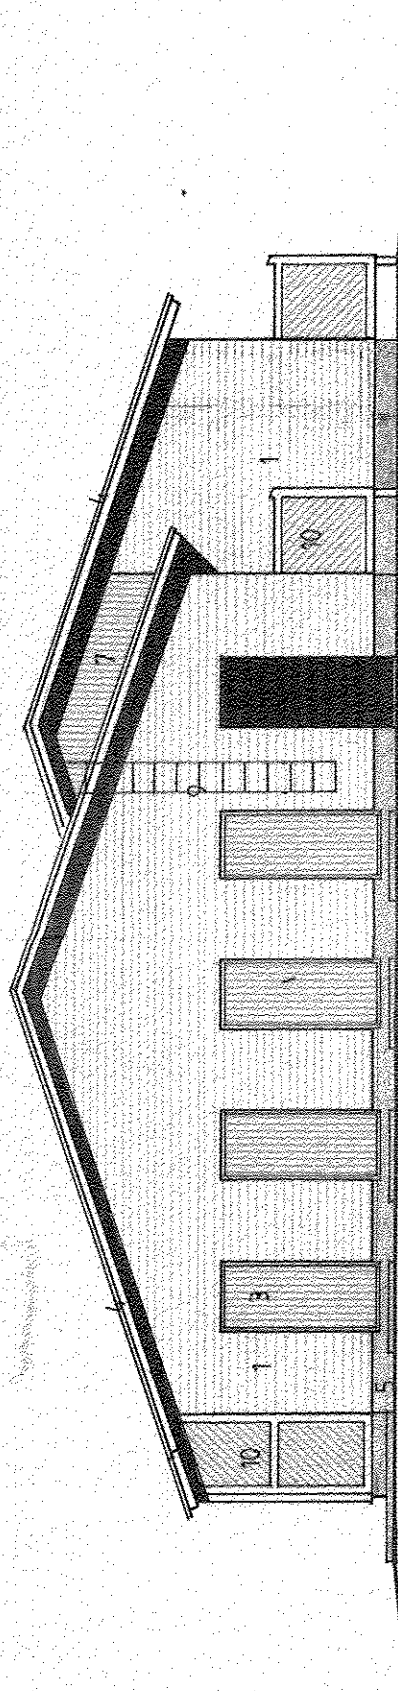

Etelään


Itään

LUONNOLLINEN MAAPINTA

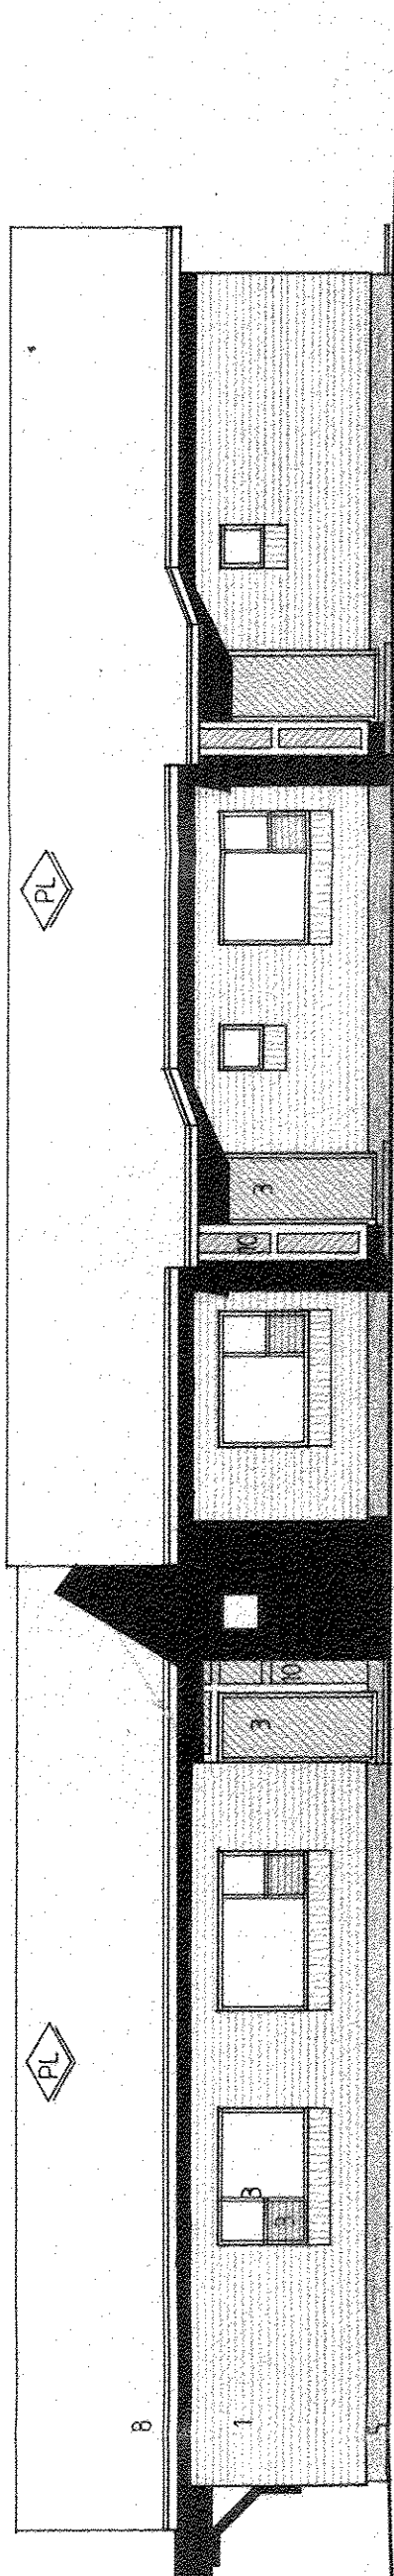

Pohjoiseen

Länteen

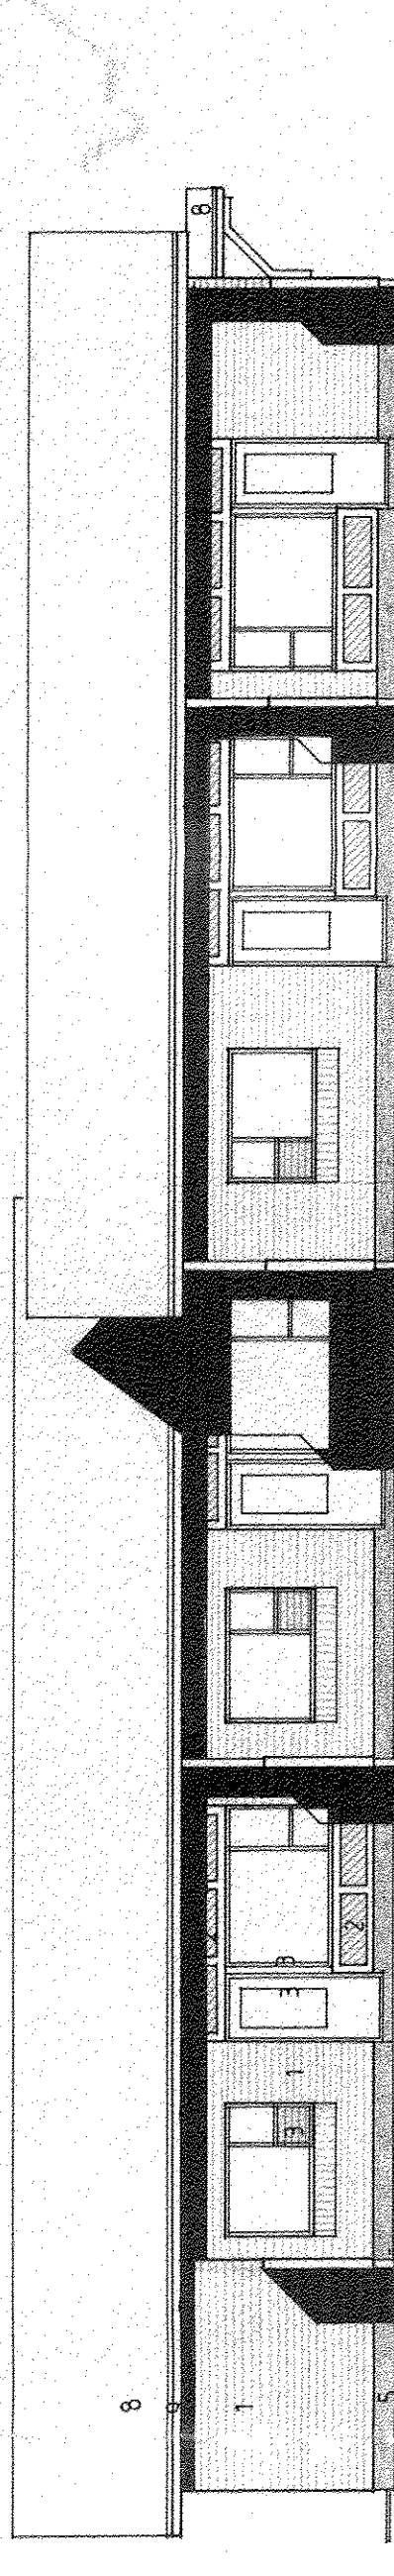

1. PUHTI MUUR SILEÄ PUNATIIILI SAUMAT MUUR LAASTIILA
2. VINOPANEELI TPV 19 95 JA KORISTELAUDAT VINHA 939
3. IKKUNAT SALEIKOT JA PUUOVET SASMO C T RUSKEA
4. RAYSTAAT JA RAYSTAAN ALUSTAT VINHA 939
5. PUHTI VALETTU BETONI LAUTAMUOTEIN
6. VERHOUSLAUTA TPV 19x95 PYSTYSSÄ VINHA 939
7. MUOVIPINN. PROF. PELTI VP 15 RR UMBRA 4
8. TIILIKATE RUSKEA
9. RAUTA JA PELTIÖSÄT KIRJO 241
10. VINO SAHALAUTA VINHA 939



Rakennuslupa N:o 1784  
myönnetty 20.12.1984

|                                                                        |            |       |
|------------------------------------------------------------------------|------------|-------|
| PELTONIEMI 1                                                           | 162        | 2     |
| UUDISRAKENNUS                                                          |            | 6 (6) |
| KIINT. OY OLLIKKALAN PIHA II<br>D-TALO                                 | JULKISIVUT | 1:100 |
| ARKKITEHTITOIMISTO<br>JOUKO RYLLINEN<br>74100 ISALMI<br>PUH. 977-22231 |            |       |
| ISALMI 23. 01. 1984<br>ARKK                                            |            |       |