



pohjoiseen

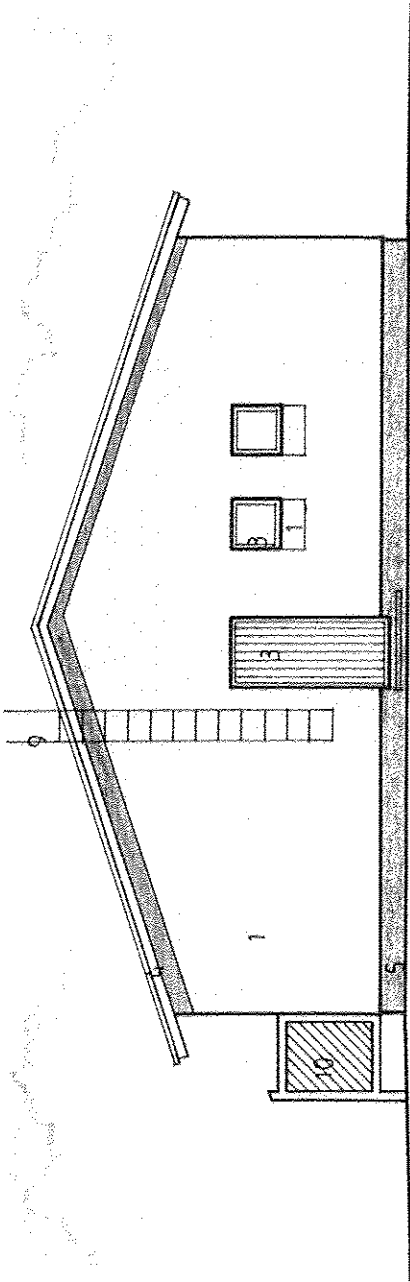


itään

- 1 Puht. muur. sileä punatiili, saumat muur. laastilla.
- 2 Vinopaneeli UTV 21x95 ja koristealautat Vinha 939.
- 3 Ikkunat, säleiköt ja puovot Sasma C1 ruskea.
- 4 Räystäät ja räystään alustat Vinha 939.
- 5 Puht. vaalea betoni laatuainein.
- 6 Verhouslauda UTV 21x95 pystyssä Vinha 939.
- 7 Muovipinoitettu prof. pelti VP-15 RR Umbra 4.
- 8 Tiilikate ruskea.
- 9 Rauta- ja peltiosat Kirjo 241.
- 10 Vina sahalauda Vinha 939.

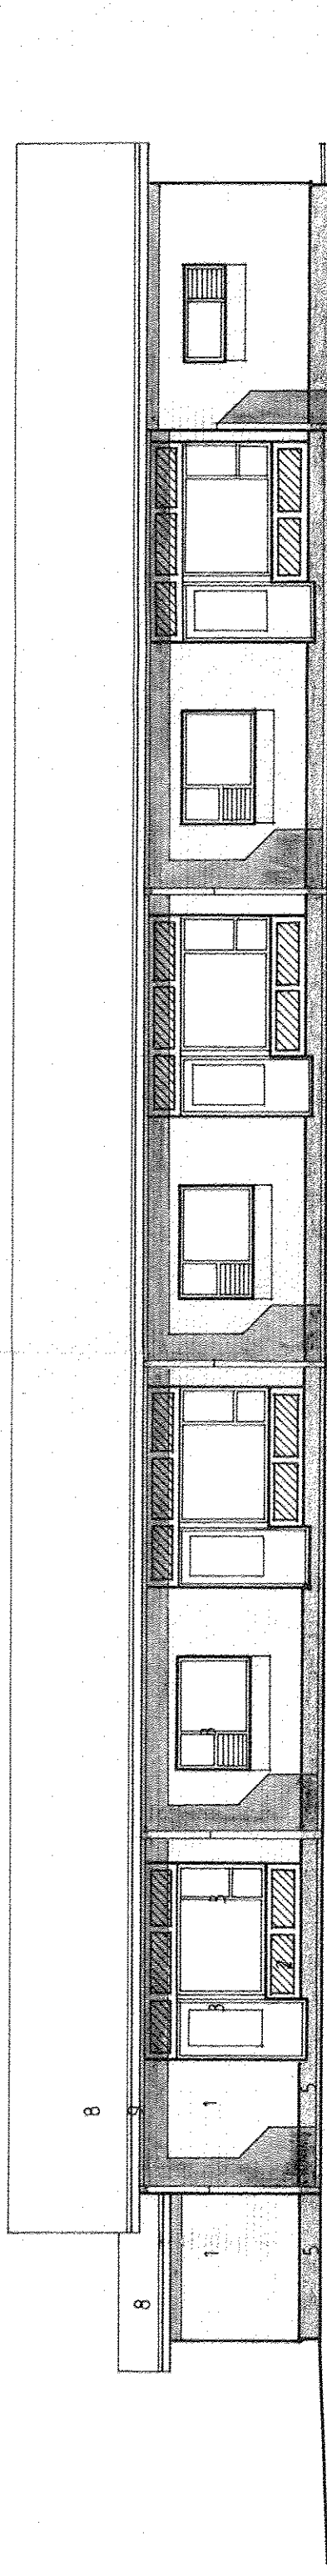

etelään

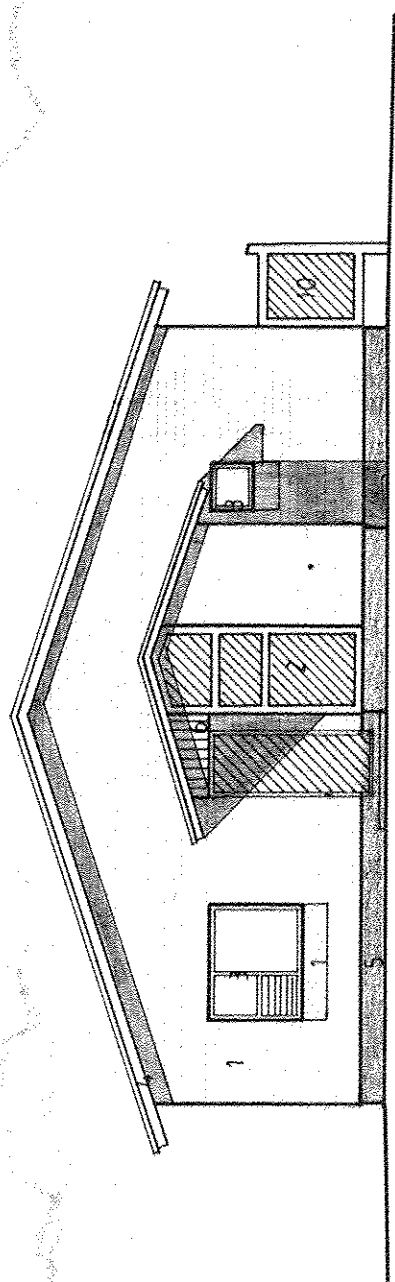

länteen

F.

PELTONIEMI 1	162	
UUDISRAKENNUS		PÄÄPIIRUSTUS 6 (7)
KIINT. OY OLLIKKALAN PIHA III -P-TALO		JULKISIVUT 1:100
ARKKITEHTITOIMISTO JOUKO RYTKÖNEN		HSALMI 18. 6. 1984
74100 HSALMI		PUH. 977-22231
		<i>Joel Rytkönen</i>
		ARK