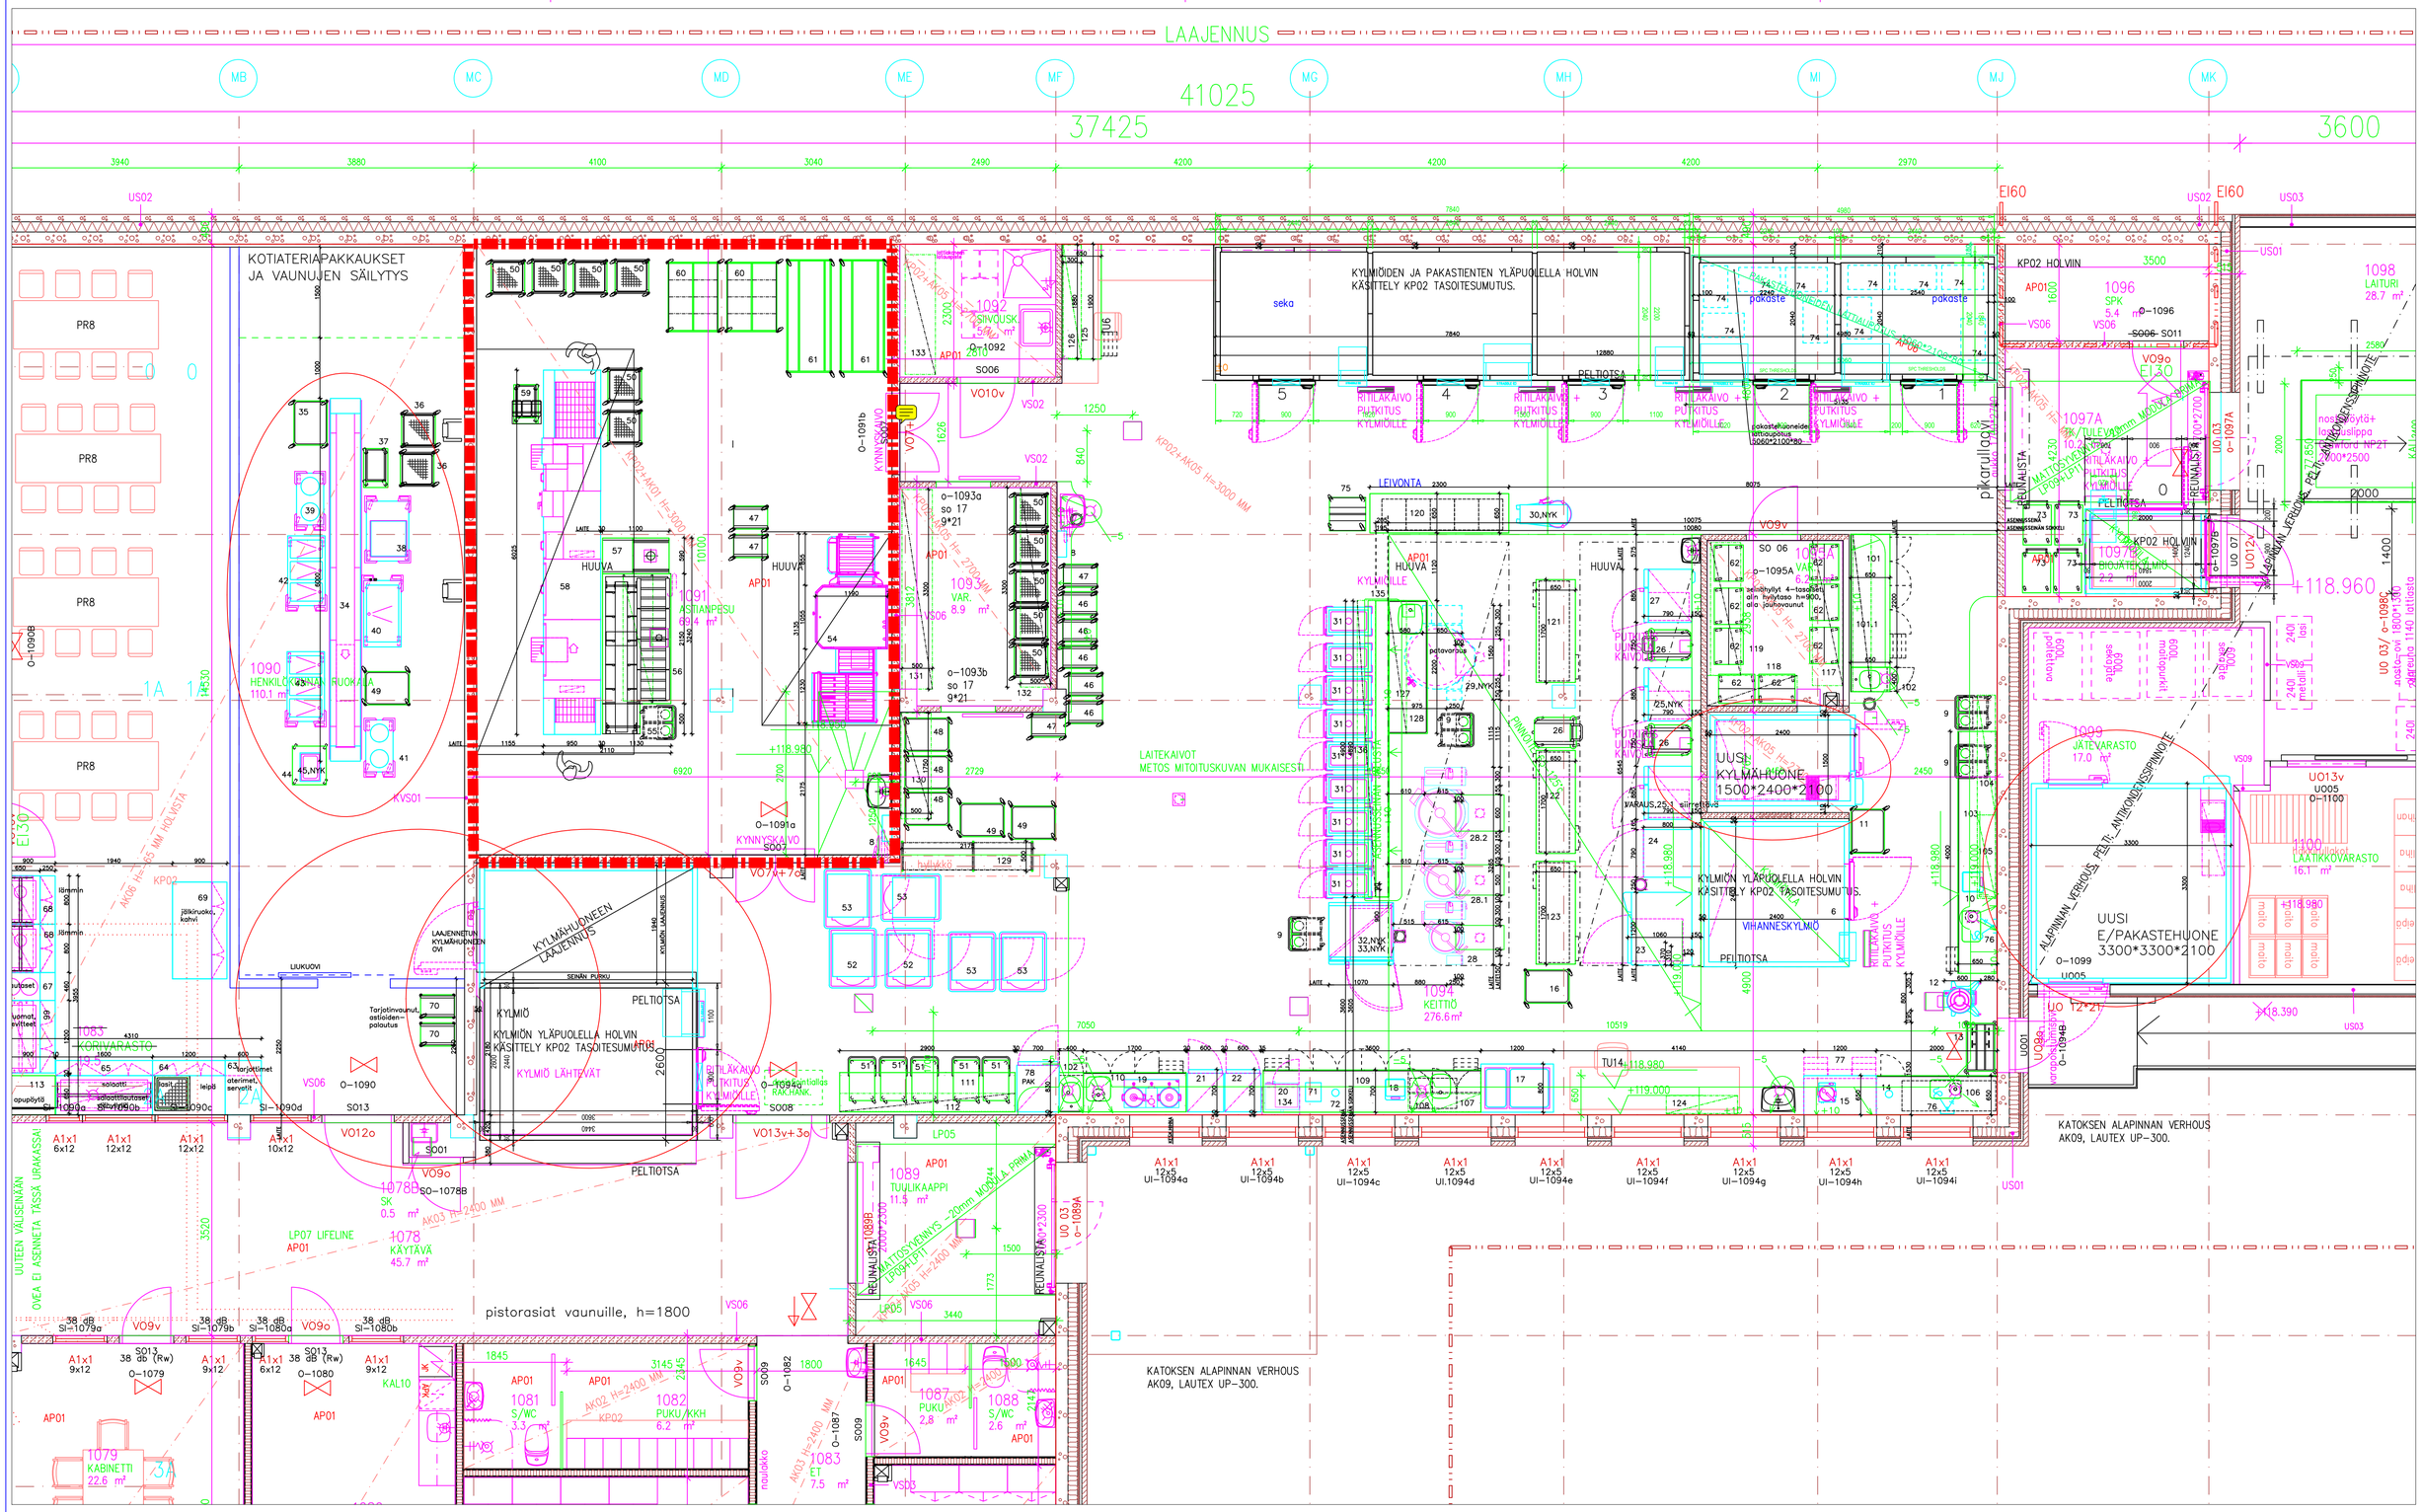

Tämä piirustus on Metos Oy Ab:n omaisuutta, kopiointi tai asittoinenkin jäljentäminen ilman Metos Oy Ab:n lupaa on ehdottomasti kielletty.
This drawing is property of Metos Oy Ab and may not be copied in part or in whole by any process nor passed on to a third party without the written permission of the owner Metos Oy Ab. Pekka.Pulsa@metos.fi

Scale: Suhde: 1: 50	Suun. Design.	Tarj./tilausnro. Inq./order nr.	Pvm. Date 11.02.2020
metos	Nimitys Name: LAPINLAHDEN TERVEYSKESKUS LAPINLAHTI KYLMÄVARASTOT, KESKITETYN HIHNA LAITESIJOITTELU		
Metos Oy Ab FI-04220 KERAVA Tel: 0204 39 13 Fax: 0204 39 4432	Proj.no	Piir.no Dwg.no. / 76060_	Vers.Ind. Lehti Page