




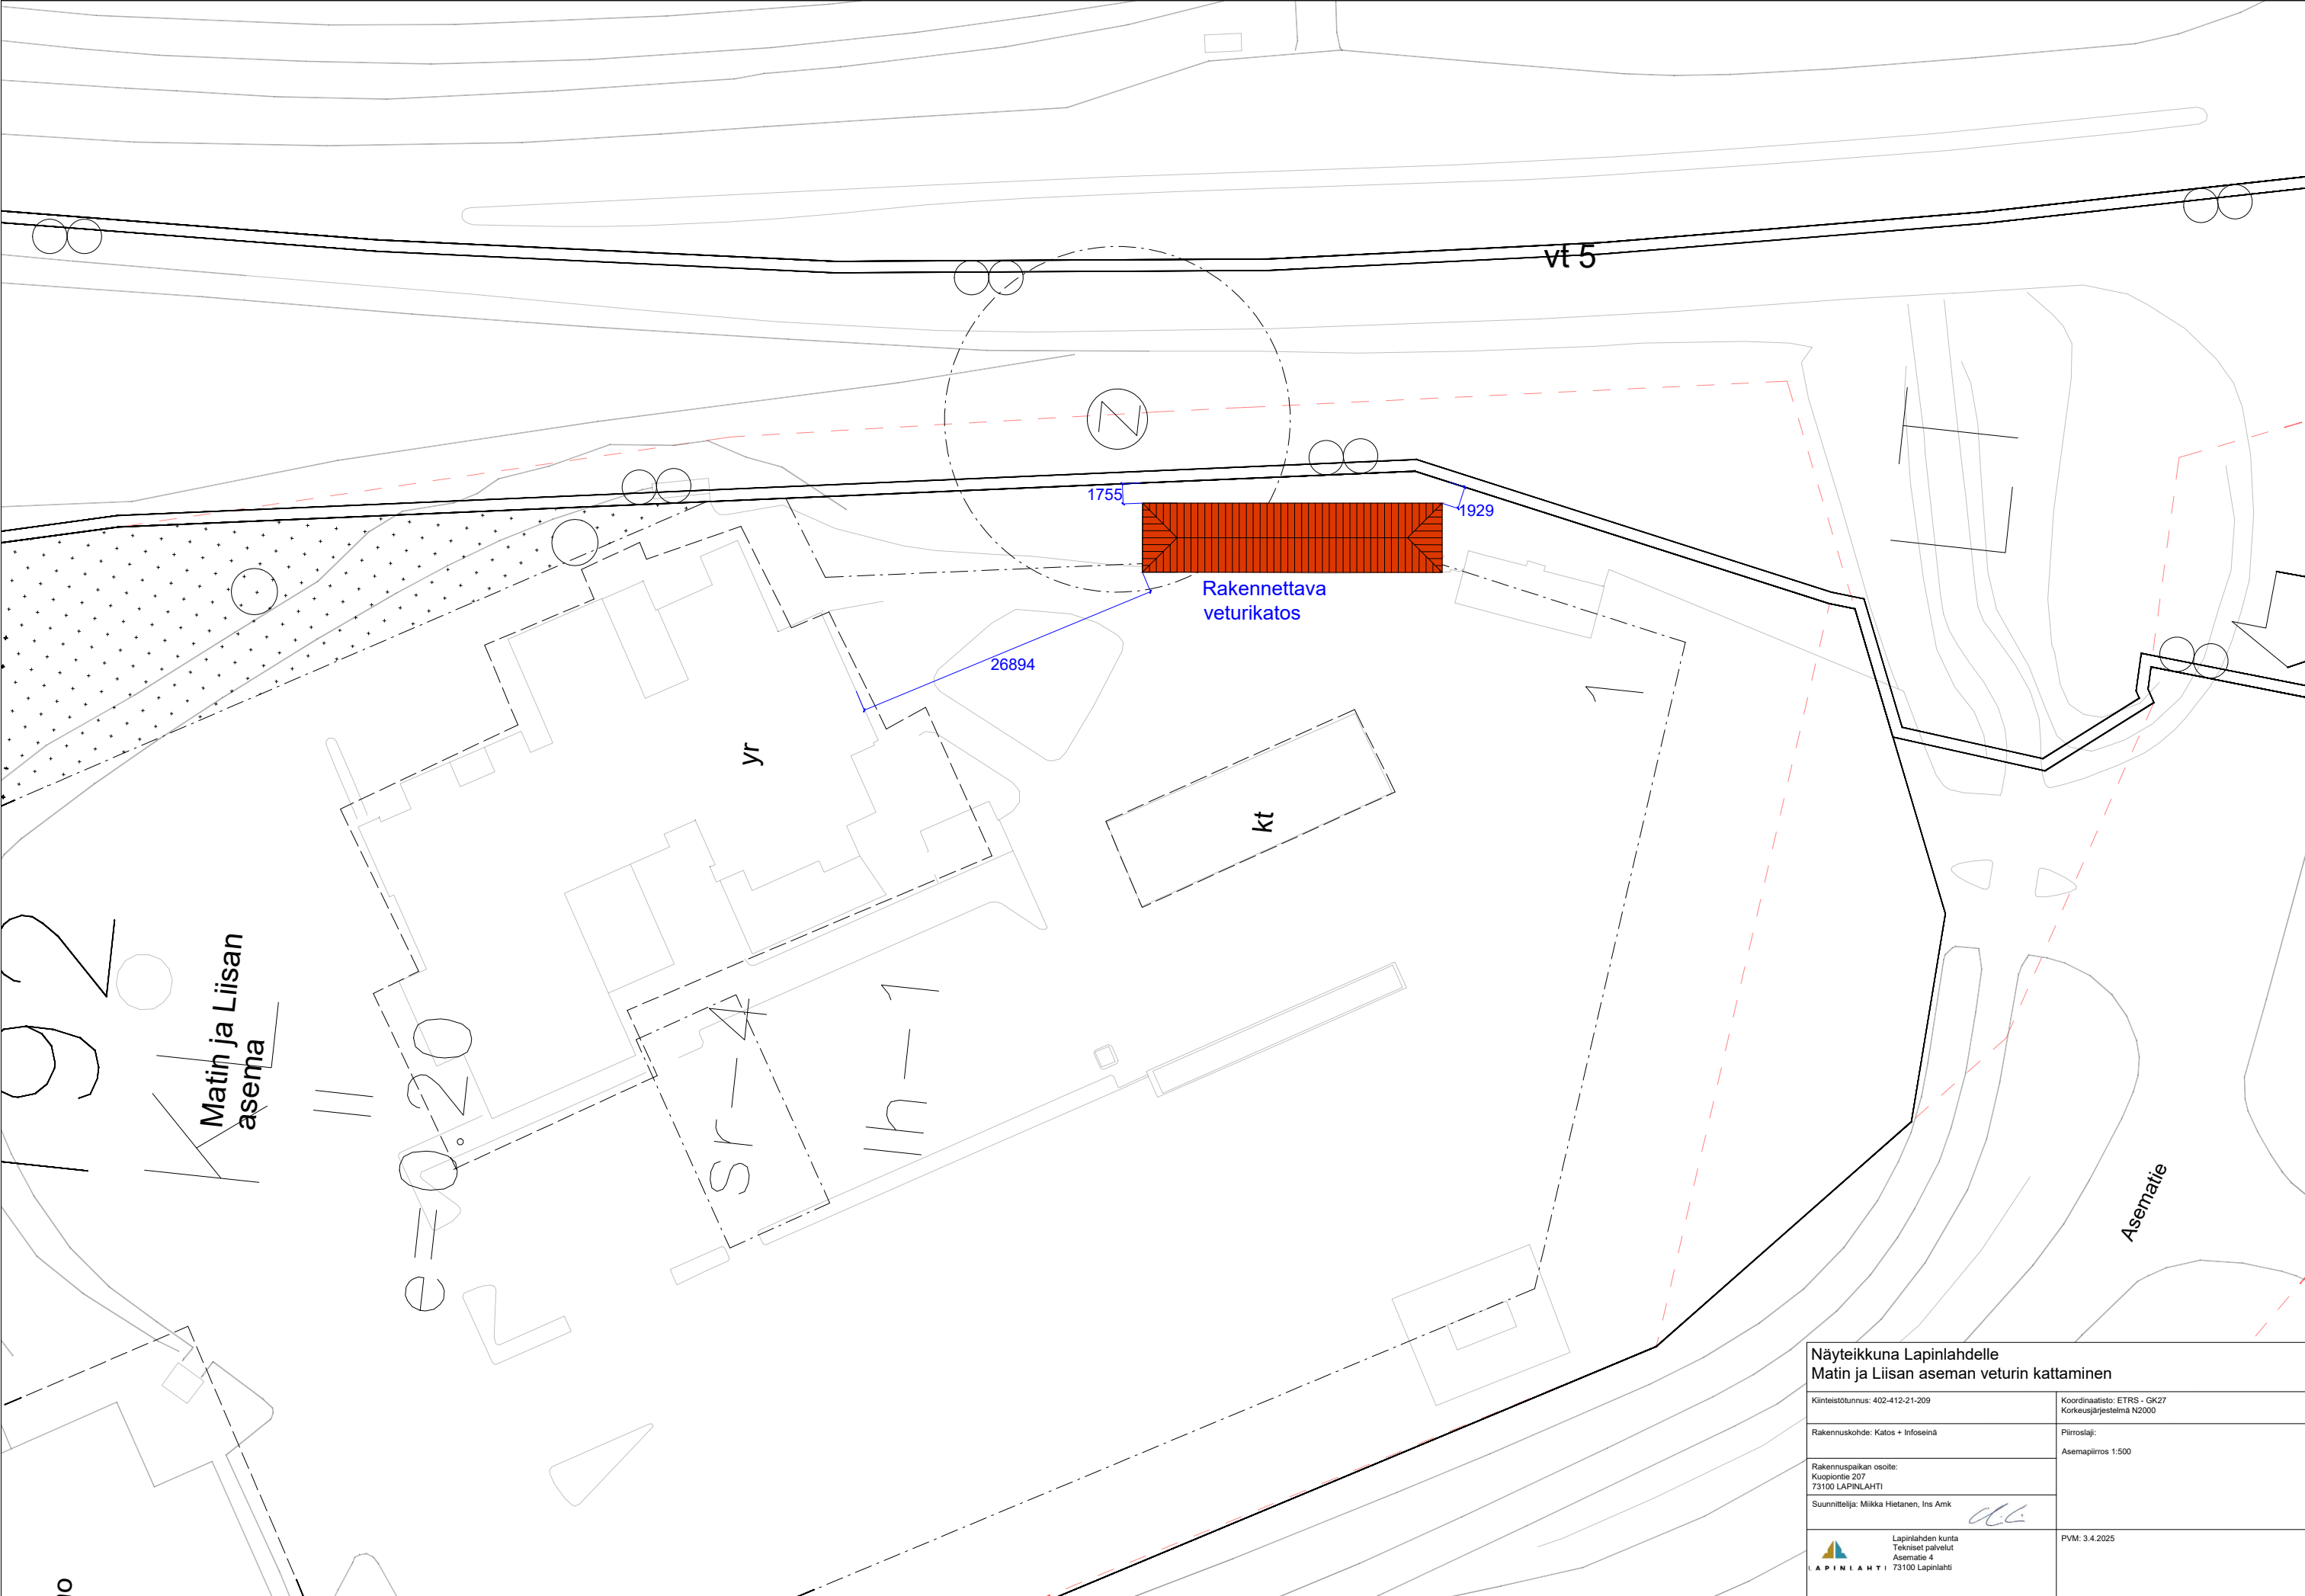


Näyteikkuna Lapinlahdelle	
Matin ja Liisan aseman veturin kattaminen	
Kiinteistötunnus: 402-412-21-209	Koordinaatio: ETRS - GK27 Korkeusjärjestelmä N2000
Rakennuskohde: Katos + Infoseinä	Piirrostaji: Asemapiirros 1:500
Rakennuspaikan osoite: Kuopiontie 207 73100 LAPINLAHTI	PVM: 3.4.2025
Suunnittelija: Mikko Hietanen, Ins Amk 	
 Lapinlahden kunta Tekniset palvelut Asematie 4 73100 Lapinlahti	

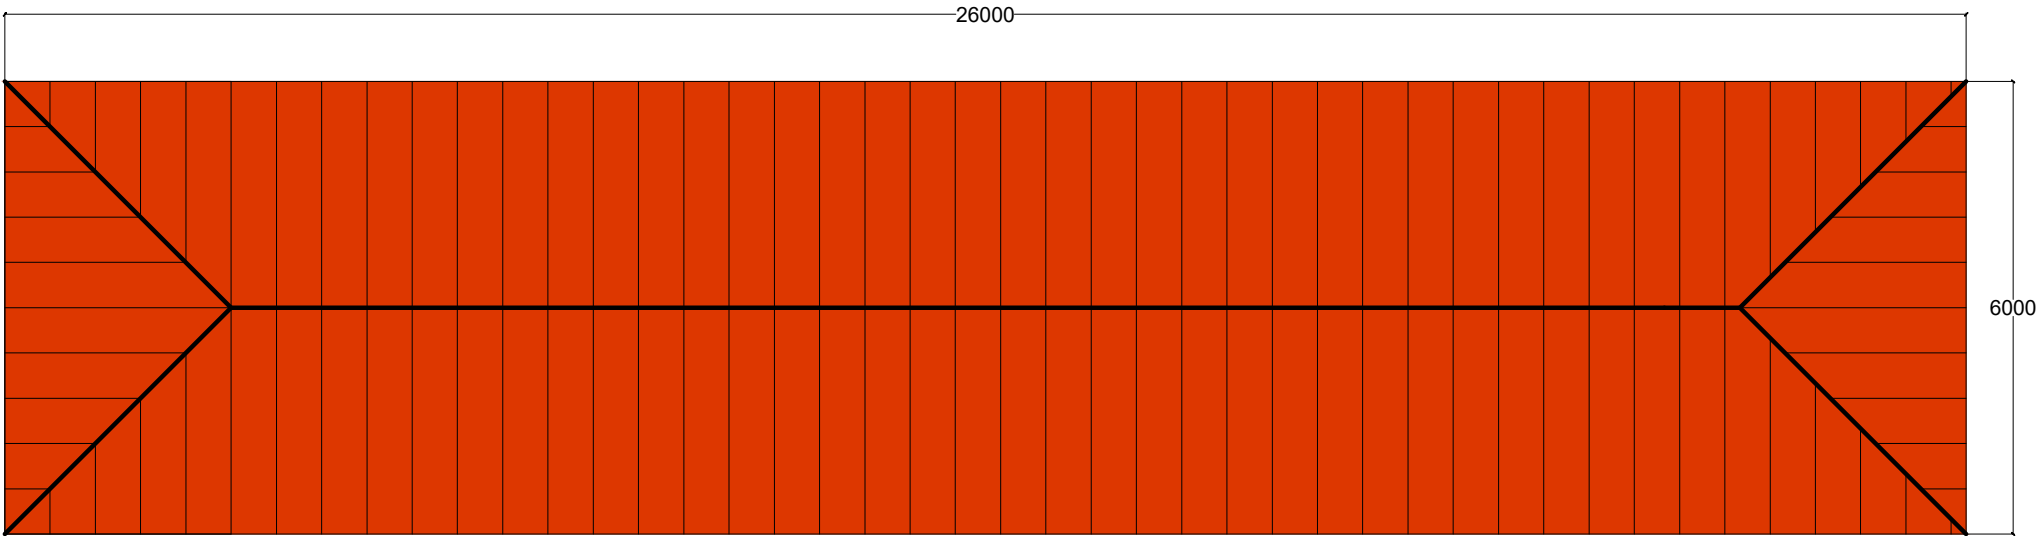


Kattonäkymä

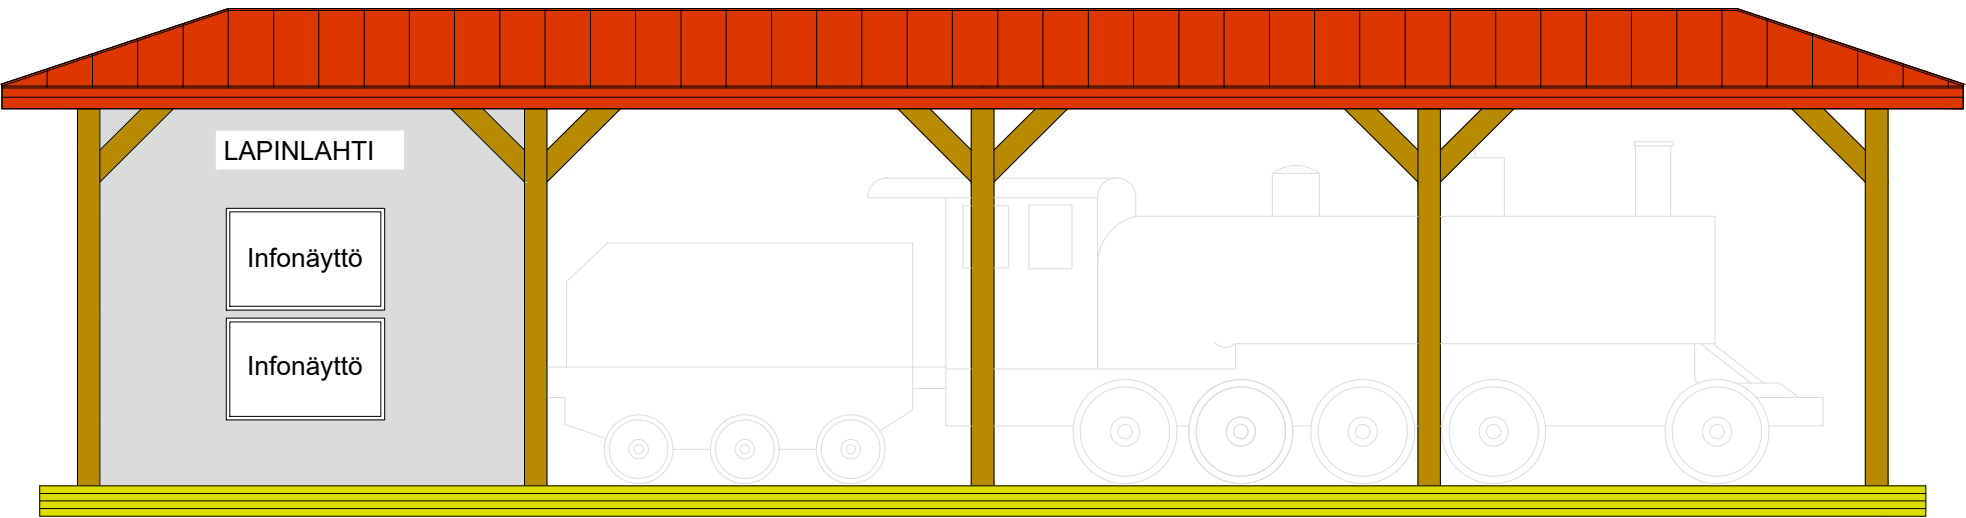


Länsi

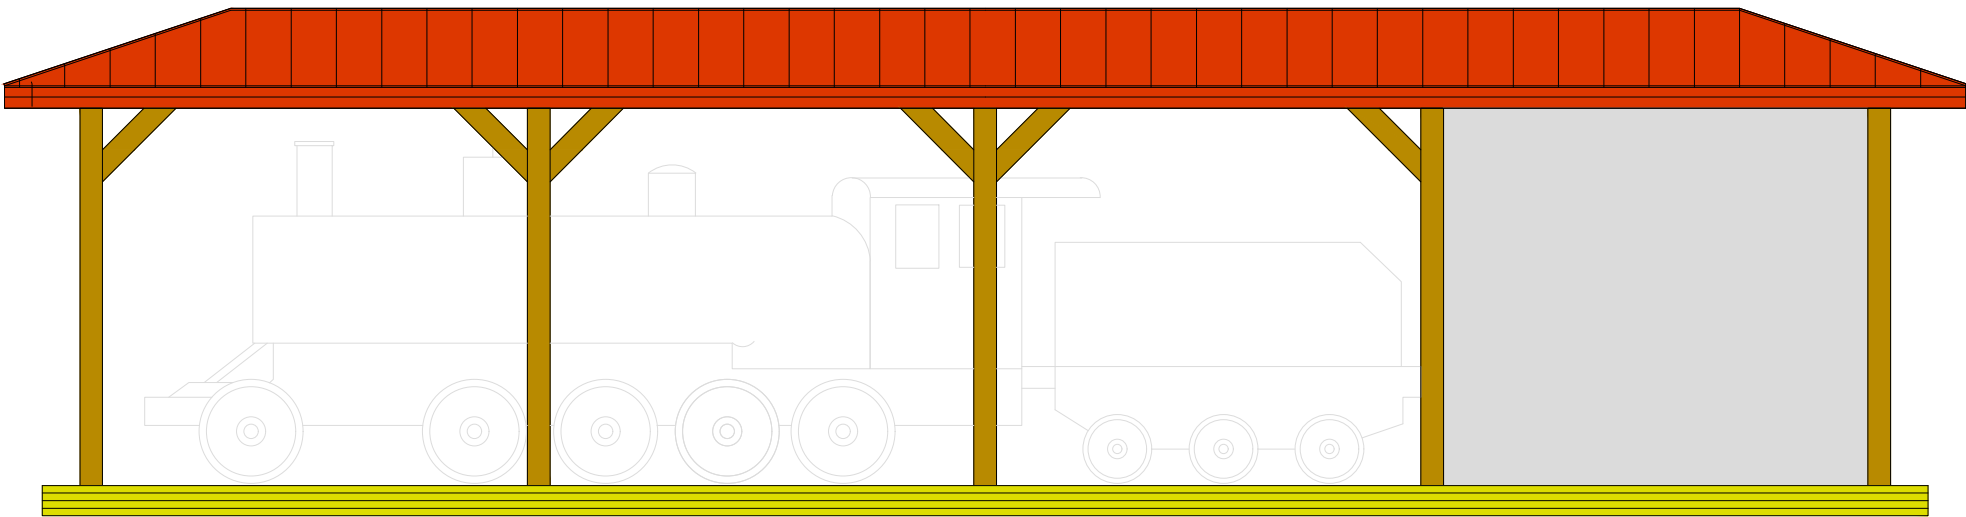

Itä

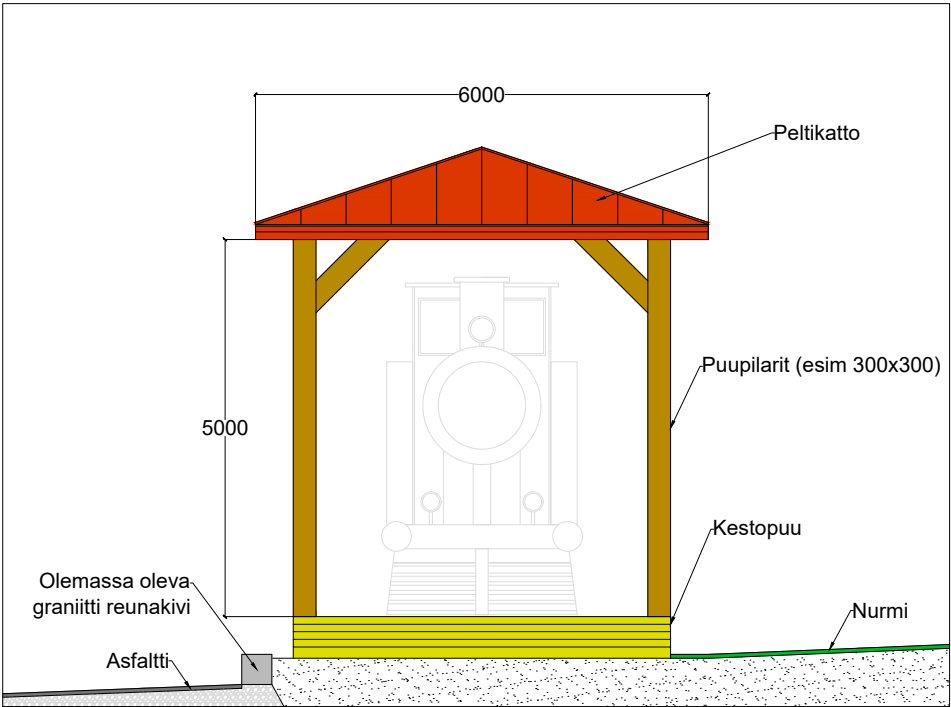


Etelä

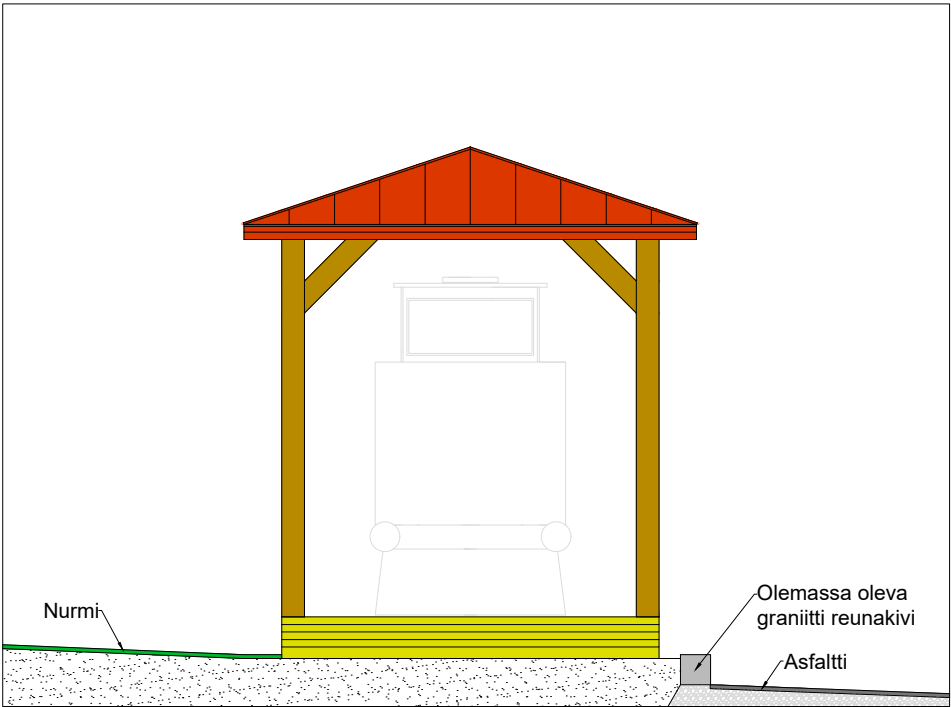

Pohjoinen

Näyteikkuna Lapinlahdelle
Matin ja Liisan aseman veturin kattaminen

Kiinteistötunnus: 402-412-21-209	
Rakennuskohde: Katos + Infoseinä	Piirrosalaji: Julkisivukuvat 1:100
Rakennuspaikan osoite: Kuspiantie 207 73100 LAPINLAHTI	
Suunnittelija: Milikka Hietanen, Ins Amik	
Lapinlahden kunta Tekniset palvelut Asematie 4 73100 Lapinlahti	PVM: 3.4.2025

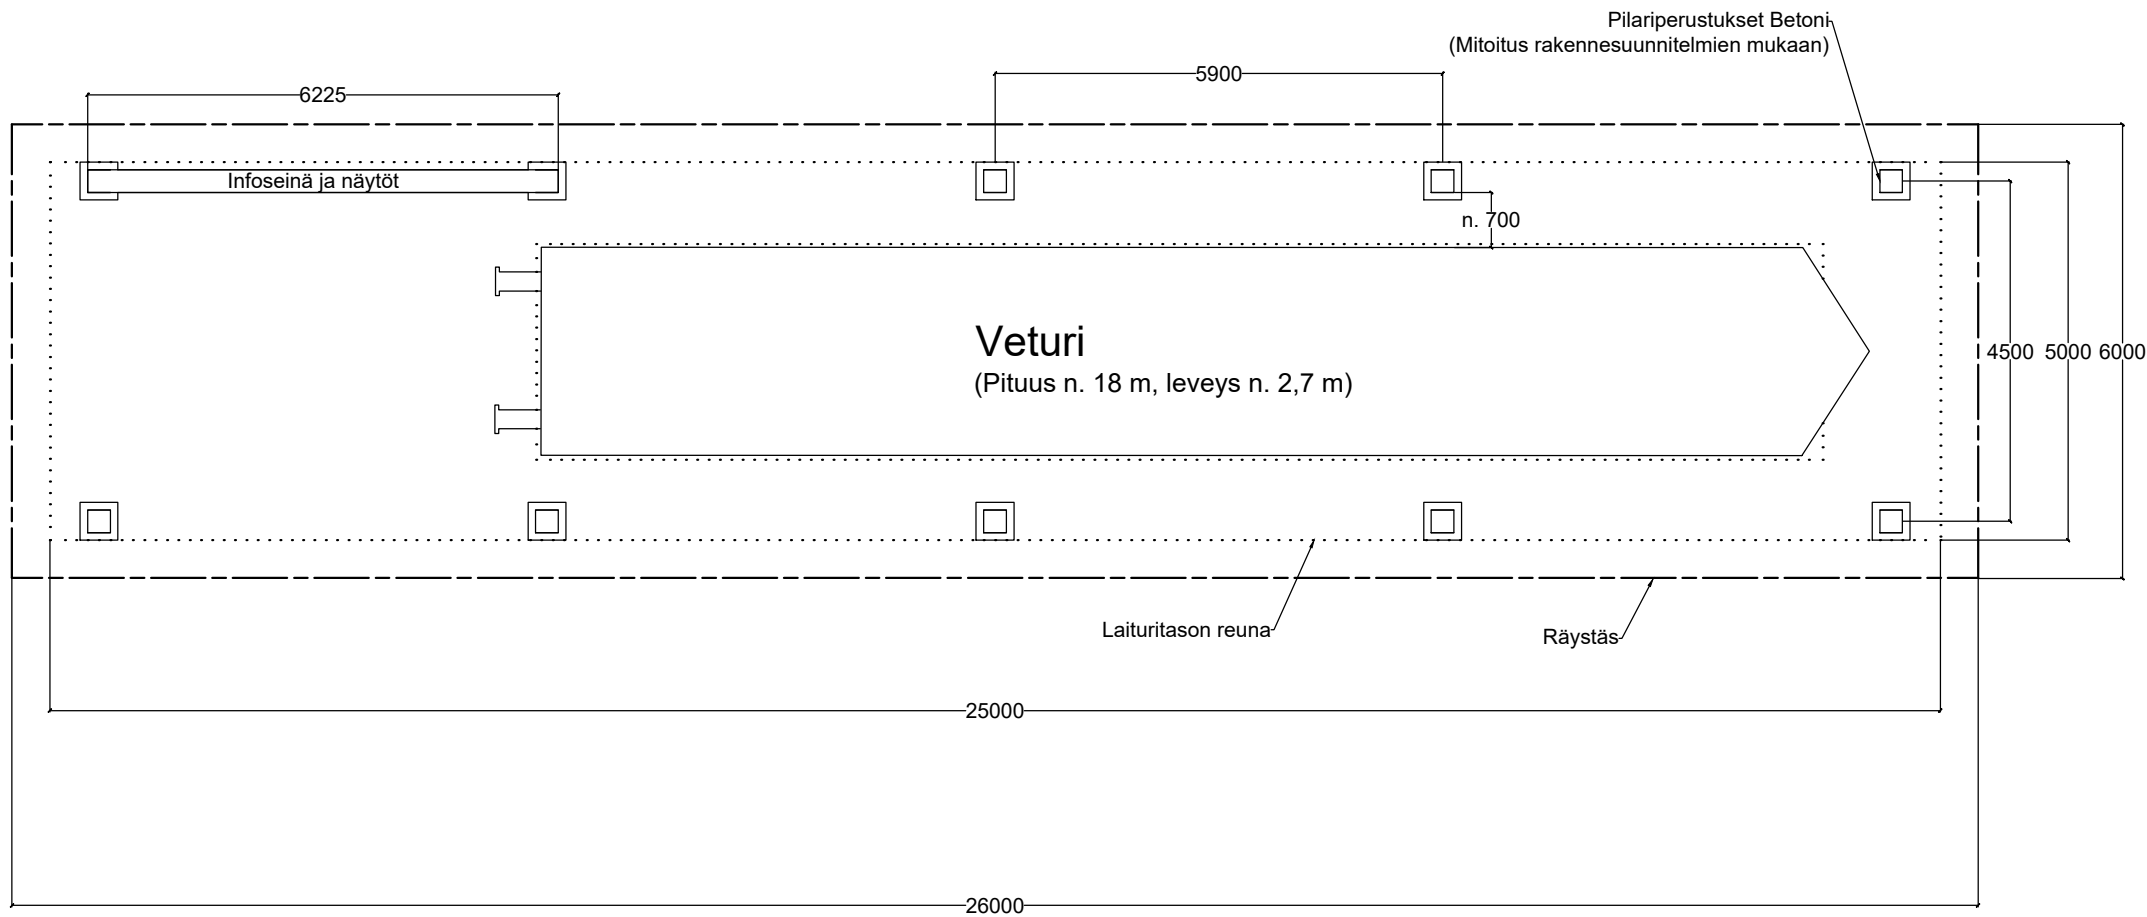

Näyteikkuna Lapinlahdelle Matin ja Liisan aseman veturin kattaminen	
Klinteristötunnus: 402-412-21-209	
Rakennuskohde: Katos + Infoseinä	Piirrostaji: Pohjapiirros 1:100
Rakennuspaikan osoite: Kuopiontie 207 73100 LAPINLAHTI	
Suunnittelija: Mikka Hietanen, Ins Amk	
 Lapinlahden kunta Tekniset palvelut Asematie 4 73100 Lapinlahti	PVM: 3.4.2025