


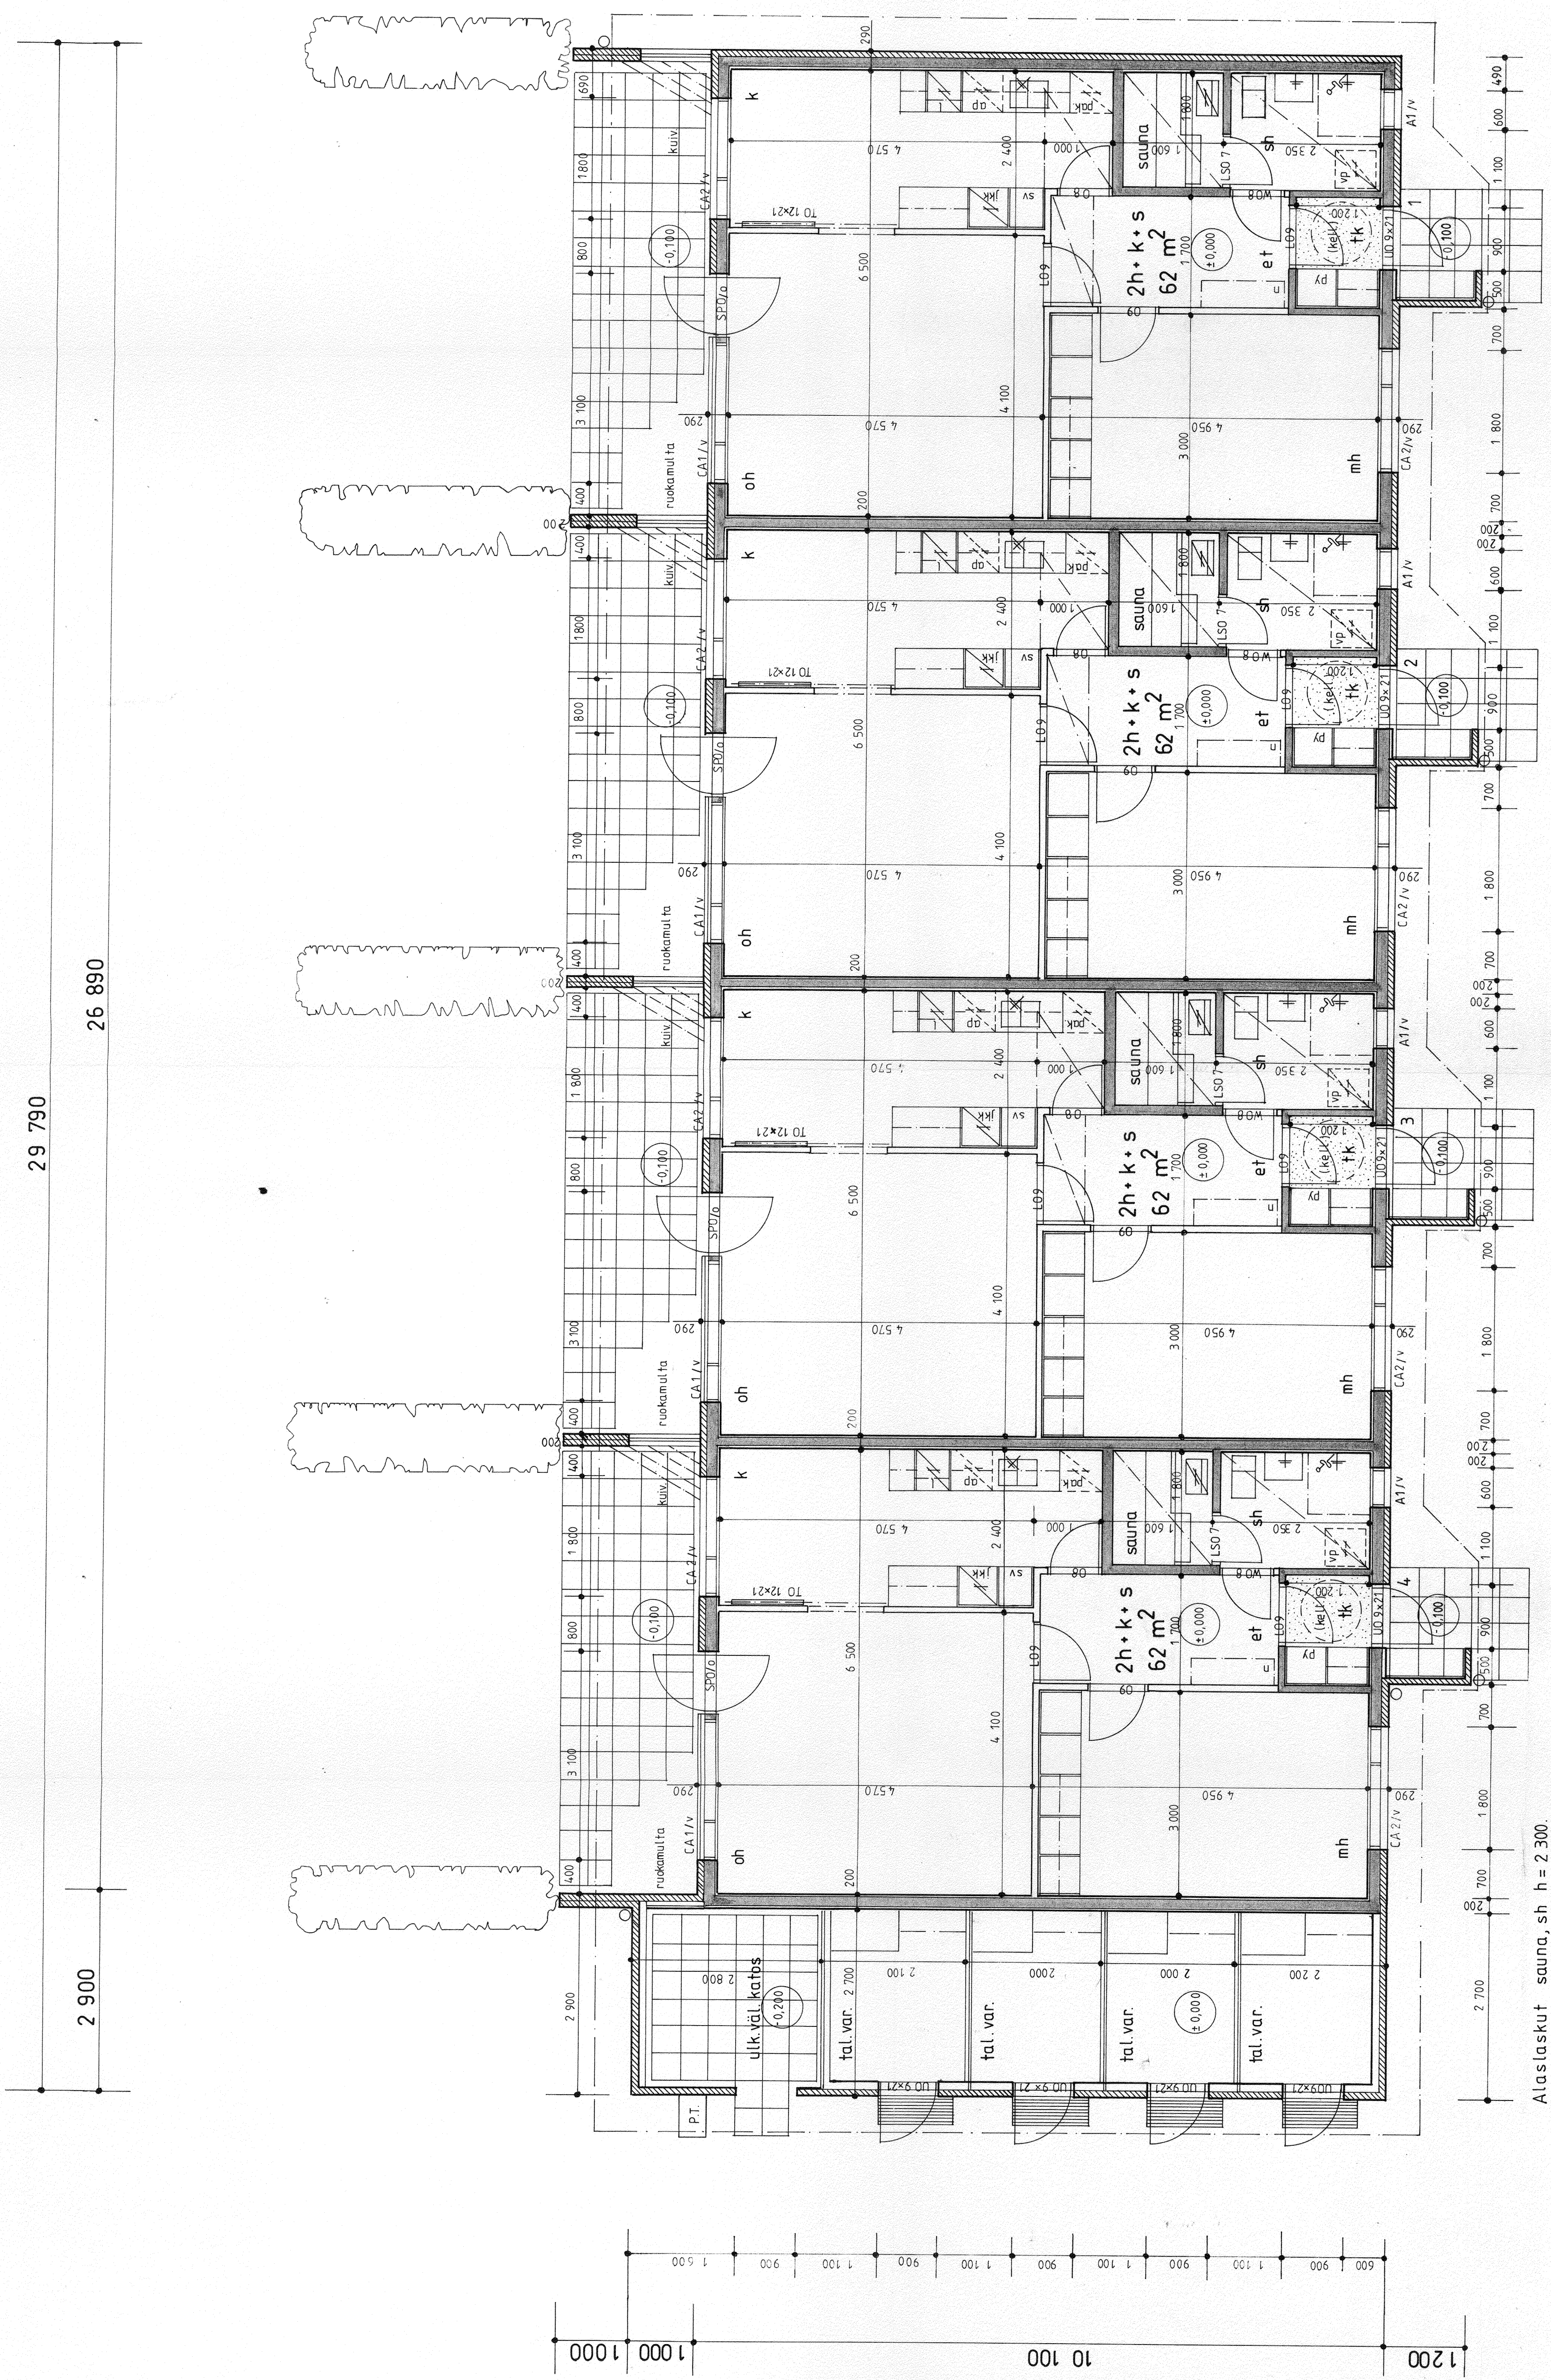

Alaslaskut sauna, sh h = 2.300.

± 0.000 = 95,900

Ikkunat:
SPO = SPO 9x21
CA1 = CA 21x14 (T1)
CA2 = CA 18x12 (TL)
A1 = A 8x6

MITOITUS 16.8.1983

A.

PELTONIEMI 1 : 162 : 1	PÄÄPIIRUSTUS	2 : (6)
UUDISRAKENNUS	KIINT. OY OLLIKALAN PIHA	POHJA
- A - TALO.		1 : 50
ARKKITEHTITOIMISTO JOUKO HYLLBERG 70100 IISALMI	IISALMI	1 . 6 . 1983

ARK