


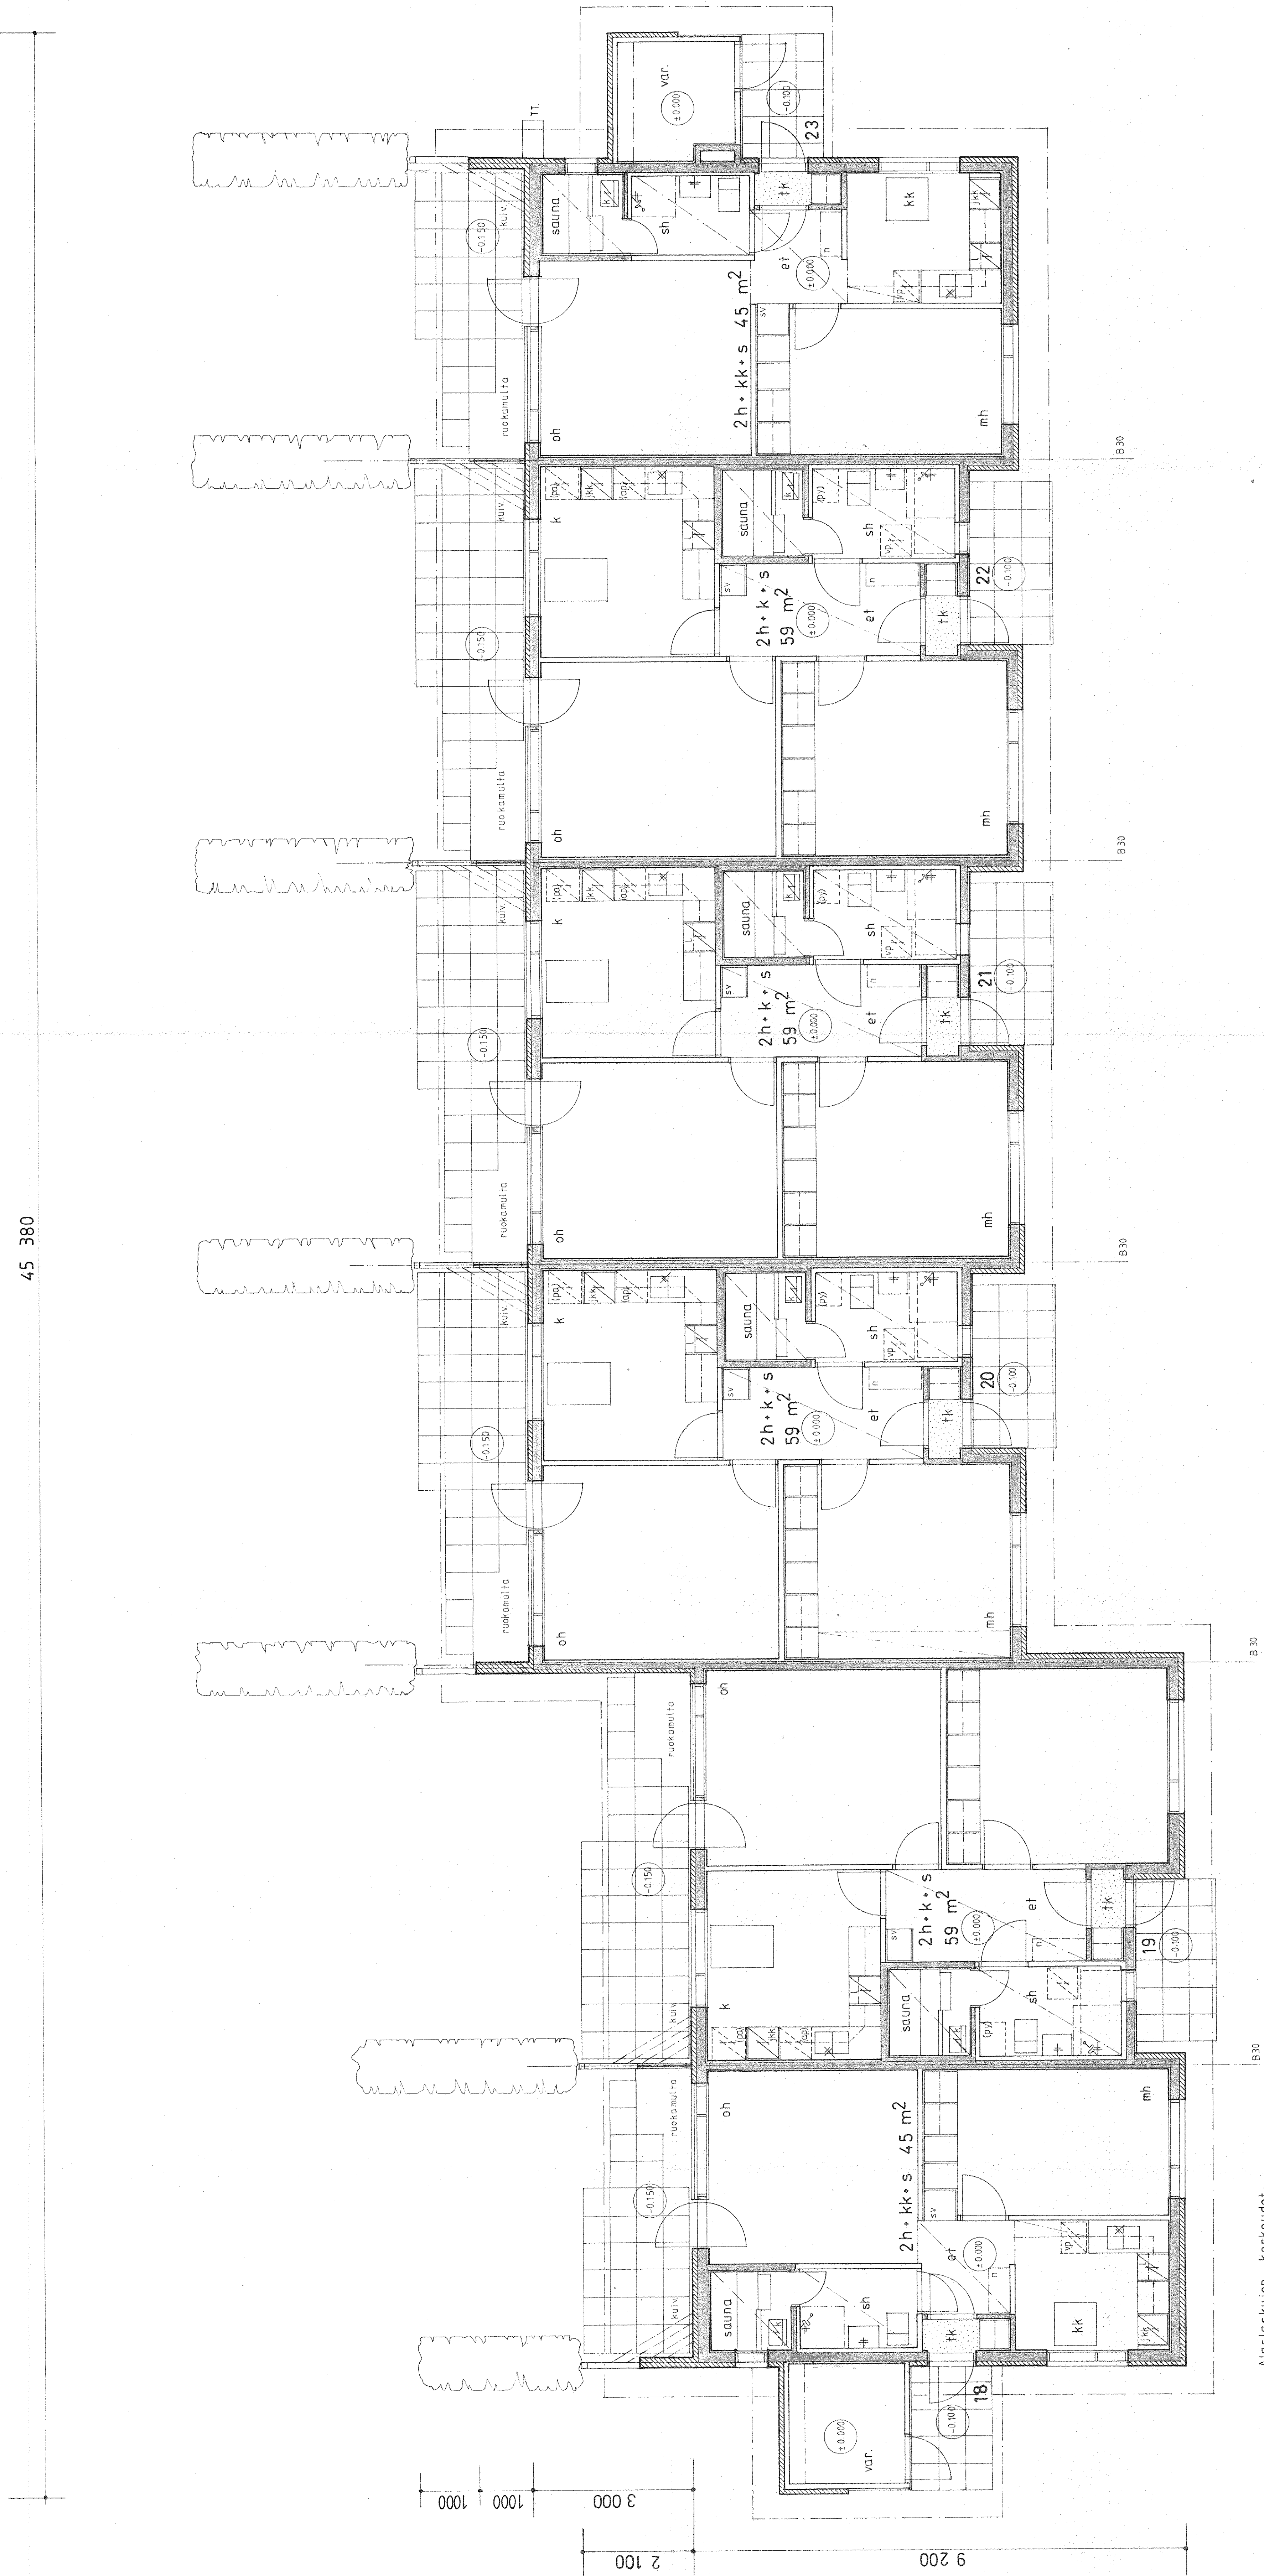

Alasluokkien korkeudet:
- saunassa ja sh:ssä 2 300 mm
- muissa tiloissa 2 350 mm

Pakokuormat:
- asuinhuoneistot 100... 200 MJ/m²
- talousvarastot 200... 400 MJ/m²