


33 780

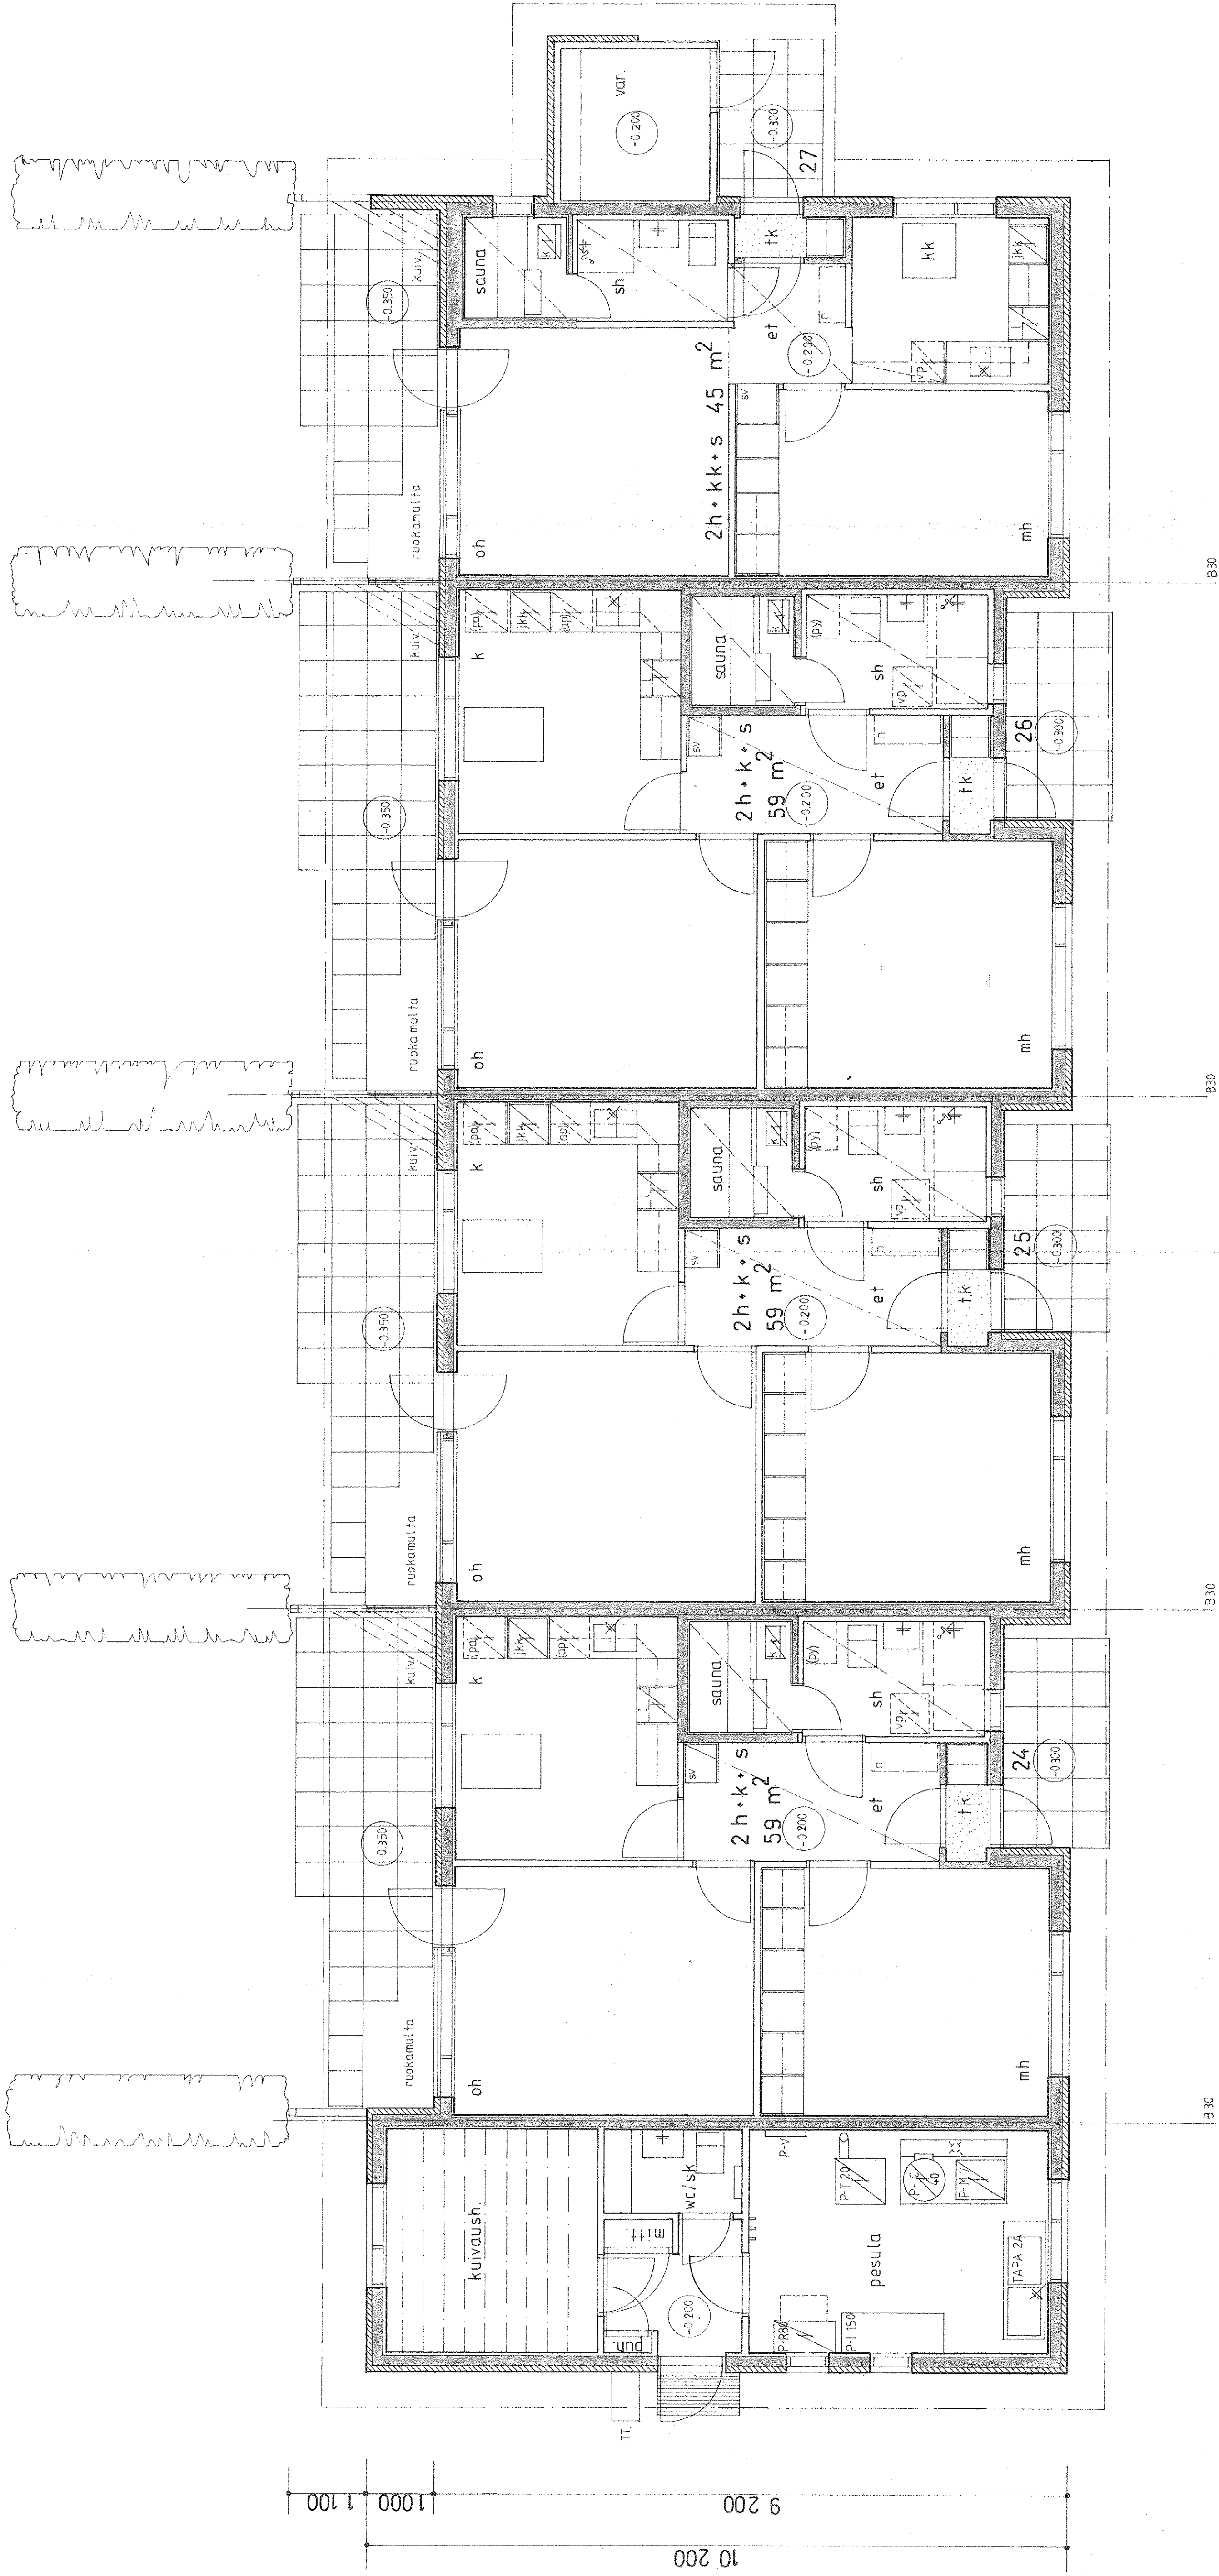

Alaslaskujen korkeudet:

- saunassa ja sh:ssä 2 300 mm
- muissa tiloissa 2 350 mm

Palokuormat:

- asuinhuoneistot 100...200 MJ/m²
- talousvarastot 200...400 MJ/m²