


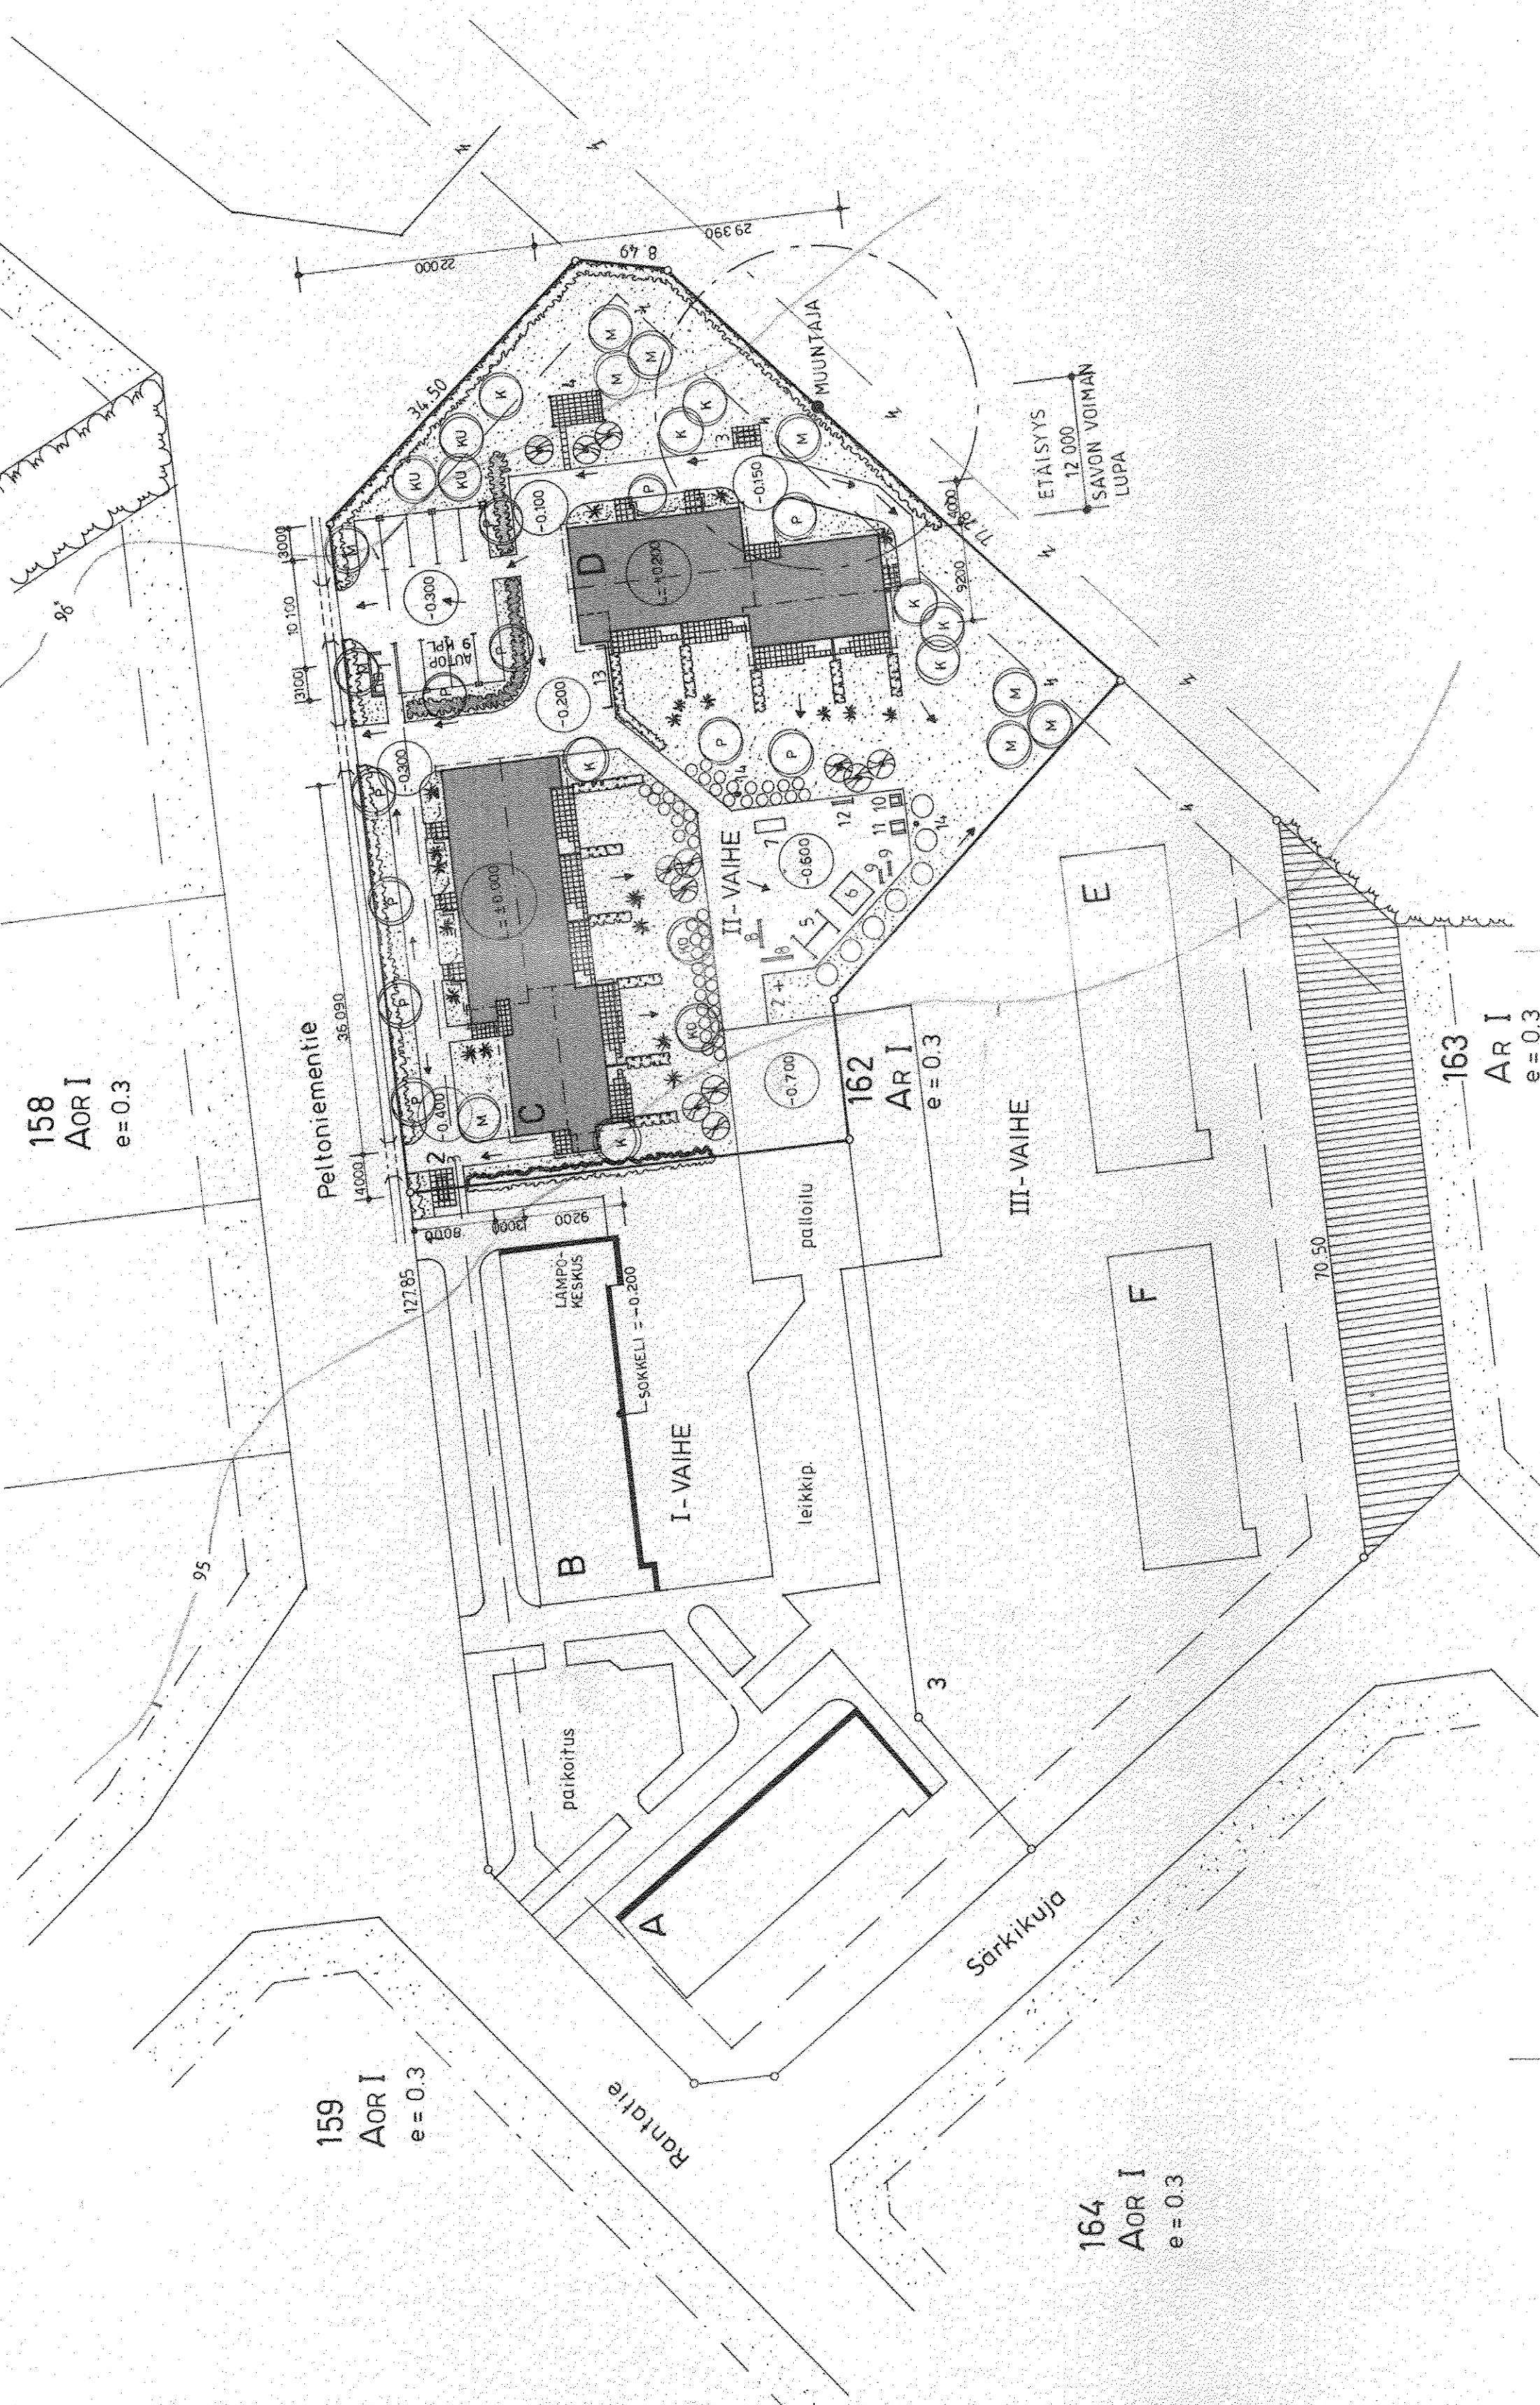

Tontin pinta-ala		4 250 m ²	
	C-talo	D-talo	Yht.
Rak. ala	362 m ²	255 m ²	615 m ²
Kerrosala	362 »	255 »	615 »
Tilavuus	1080 m ³	765 m ³	1845 m ³
<u>Huoneistot:</u>			
- 2 h+k+s	62 m ²	5 kpl	Yht. 310 m ²
- 2 h+k+s	59 »	2 »	» 118 »
- 2 h+kk+s	45 »	2 »	» 90 »
Huoneistoala	9 kpl	Yht.	518 m ²

PIHAKALUSTEET:		
1 jätetähtaus	säätiöt	2 kpl
2 lipputanko		
3 tornustine		
4 karvausteline		
5 keinu		
6 hiekkalaatikko		
7 kiiipelyteline	Finno	263
8 tasapainopuomi		
9 kenuhevonen		
10 grilli		
11 pöytä- penkkiryhmä		
12 penkit		
13 polkupyöräteline		
14 pihavälsä		
15 aulohölmitys	2-paik	
PÄÄLLYSTEET:		
	=	nurmetus

" betonilaatitus
 " pintaveden virtausuunta
 " tuleva maanpinnan korkeus
 - 0.100

Rakennusluokka: paloahdistava
Lähtökorkona B-talon sokkeli



17/84
Rakennusmaa 19.3.84
myönnety

PELTONIEMI 1 : 162 : 2					
UUDISRAKENNUS		PÄÄPIIRUSTUS		1:6.1	
KIINT. OY OLLIKALANPIHA II		ASEMAPIRUSTUS		1:500	
		ISALMI 23. 01. 1984			
74000 ISALMI		PUH. 977-22231			