


P

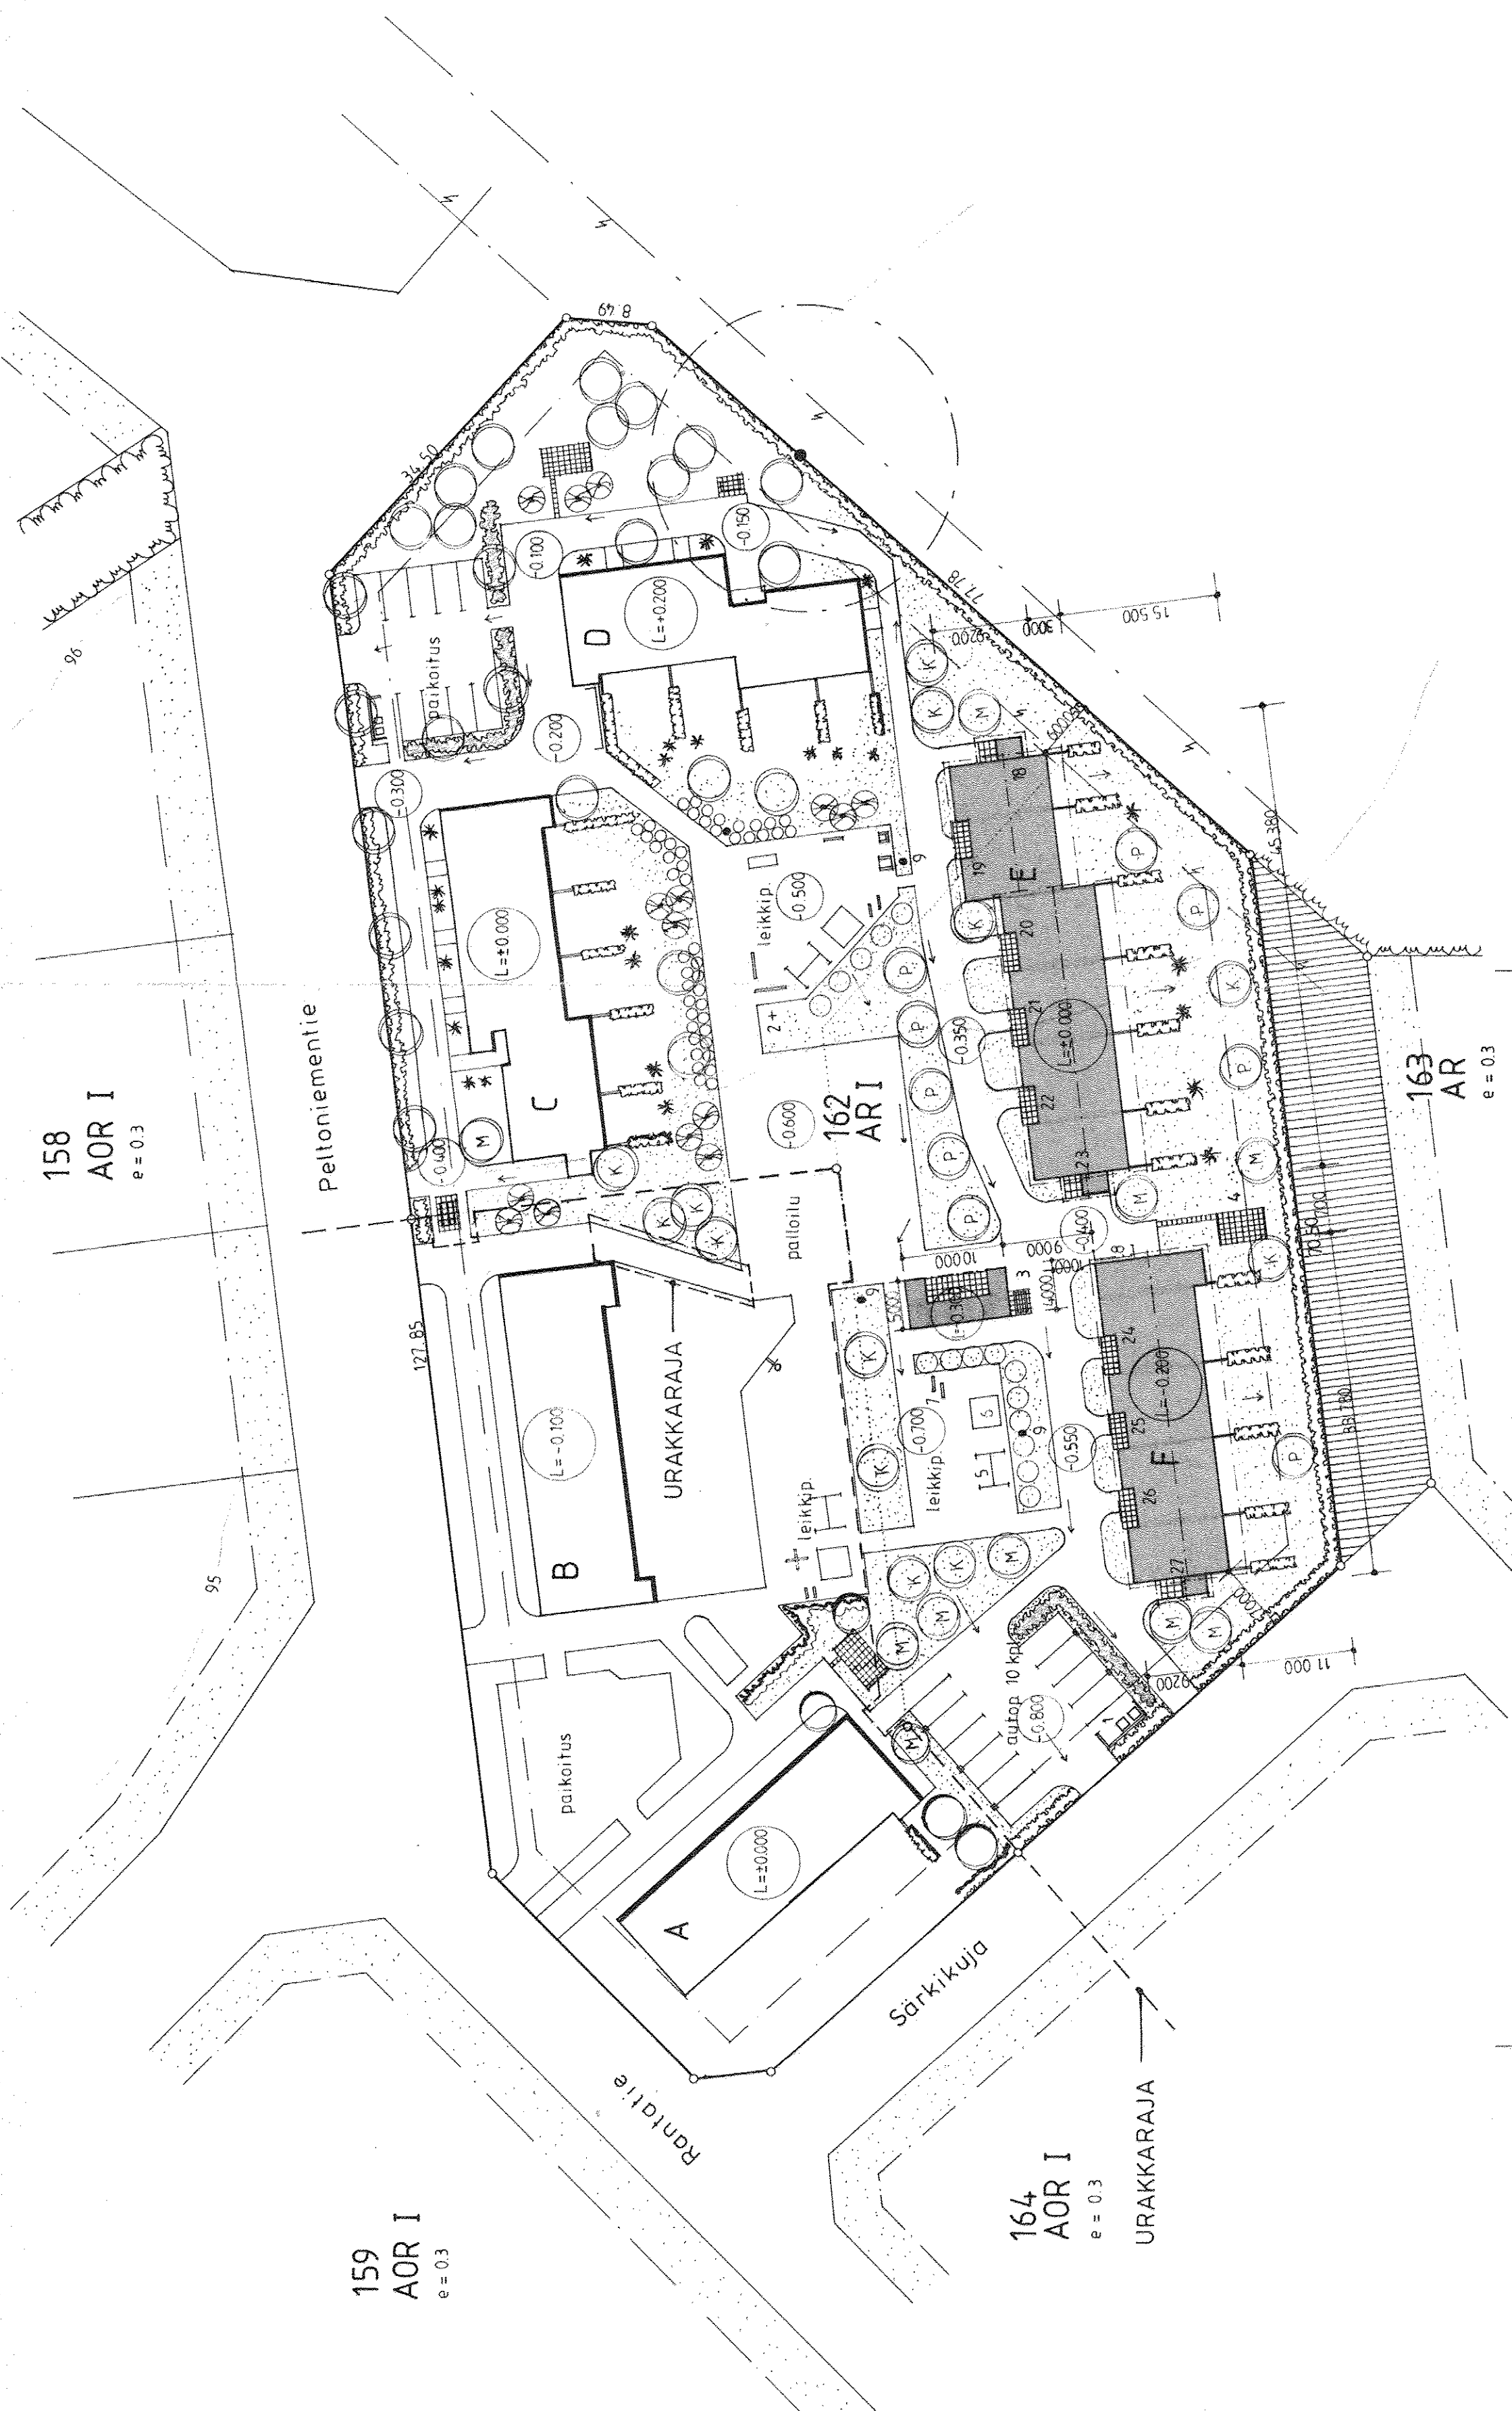

| Tontin pinta-ala |                   | 11 500 m <sup>2</sup> |                        |
|------------------|-------------------|-----------------------|------------------------|
|                  |                   | E-talo                | F-talo                 |
| Rakennusala      |                   | 373 m <sup>2</sup>    | 2895 m <sup>2</sup>    |
| Kerrosala        |                   | 362 "                 | 284 "                  |
| Tilavuus         |                   | 1115 m <sup>3</sup>   | 865 m <sup>3</sup>     |
| Huoneistot       |                   |                       |                        |
| - 2h+k+s         | 59 m <sup>2</sup> | 7 kpl                 | Yht 413 m <sup>2</sup> |
| - 2h+kk+s        | 45 "              | 3 "                   | " 135 "                |
| Huoneistoala     |                   | 10 kpl                | 548 m <sup>2</sup>     |

- PIHAKALUSTEET:**
1. jätetäyttö + säiliöt 2 kpl
  2. lipputanko
  3. komurusteline
  4. kuivausteline
  5. keinu
  6. hiekkalaatikko
  7. keinuhevoset
  8. polkupyöräteline
  9. pihaväläisin
  10. autolämmitys 2-paikk.
- PÄÄLLYSTEET:**
- 1. nurmetus
  - 2. kivifutka
  - 3. betonilaatoitus
  - 4. pintaveden virtaussuunta
  - 5. tuleva maanpinnan korkeus
- ISTUTUKSET:**
- M = mänty
  - K = koivu
  - P = pihlaja
  - X = syreenipensas
  - = vinimarijapensas
  - \* = kurtutlehtiruusu
  - O = pensaslehikkö
  - = arapihlaja
  - = pihasyreeni
  - = kurtutlehtiruusu
  - = kuusi
  - = koristeoikkuu

Rakennusluokka paloahdistava  
Lähtökorkona B-talon sokkeli

|                                   |     |                    |       |
|-----------------------------------|-----|--------------------|-------|
| PELTONIEMI 1                      | 162 |                    |       |
| UUDISRAKENNUS                     |     | PAAPUURUSTUS       | 1:171 |
| KIINT. OY OLLIKALAN PIHA III      |     | ASEMAPIIRUSTUS     | 1:500 |
| E- JA F-TALO                      |     |                    |       |
| ARKKITEHTITOIMISTO JOUKO RYTKÖNEN |     | IISALMI 18.06.1984 |       |
| 74100 IISALMI                     |     | PUH. 977-22231     |       |
|                                   |     | ARKK               |       |