


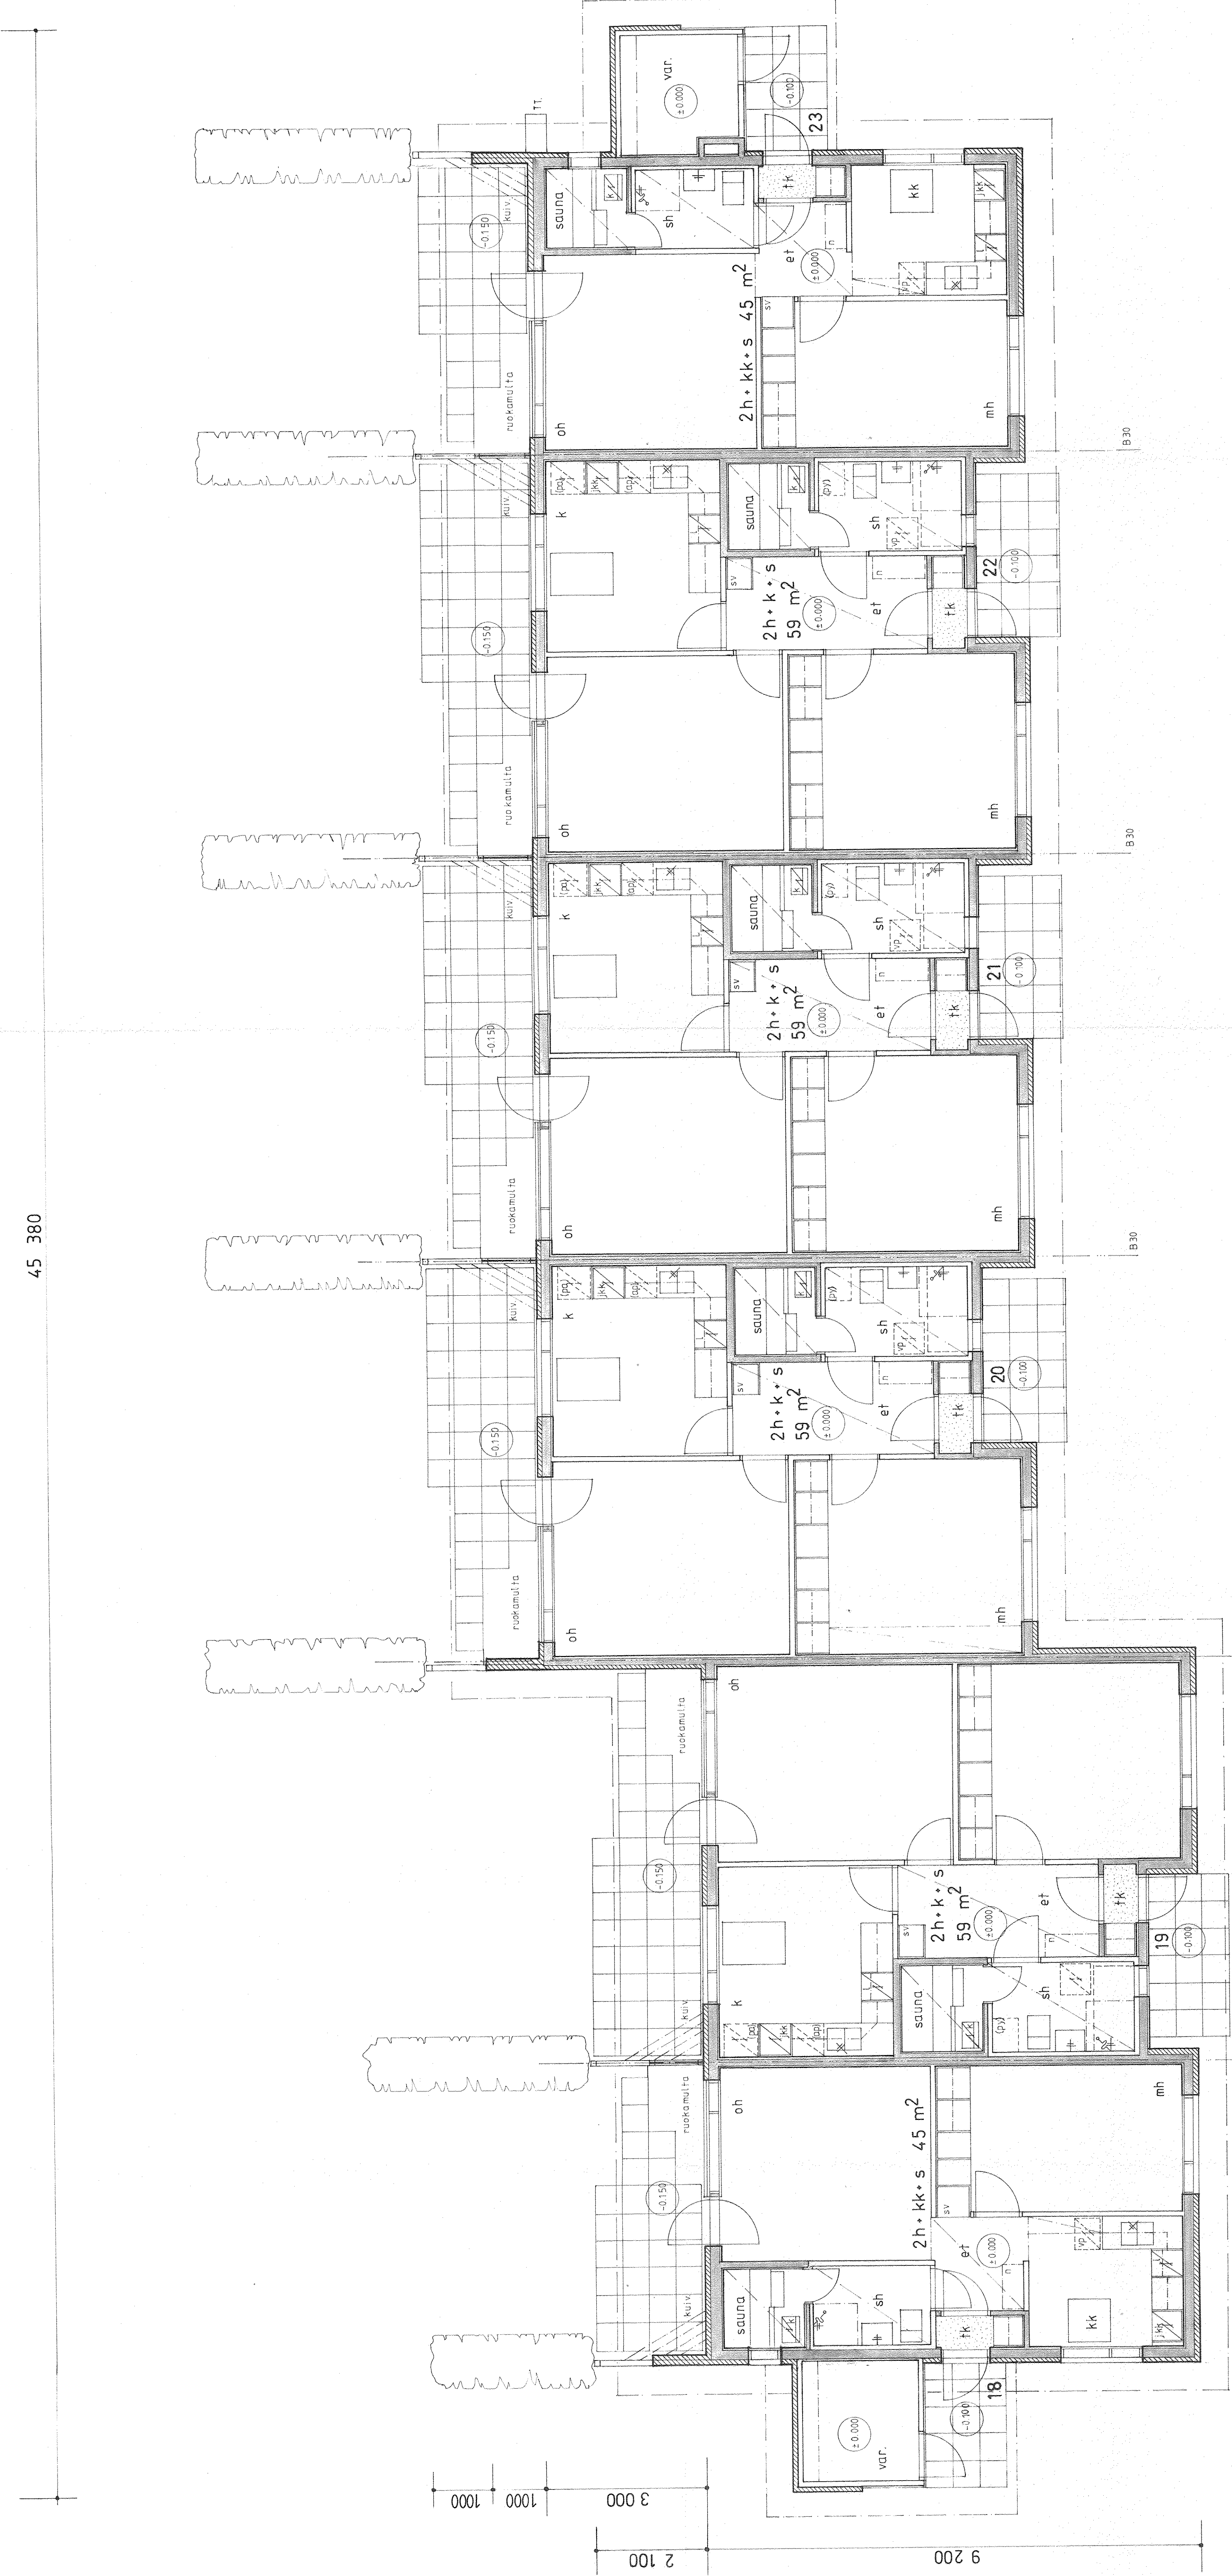

Alasluokien korkeudet:
- saunassa ja sh:ssä 2300 mm
- muissa tiloissa 2350 mm

Palokuormat:
- asuinhuoneistot 100...200 MJ/m²
- talousvarastot 200...400 MJ/m²