



36 090

2 300

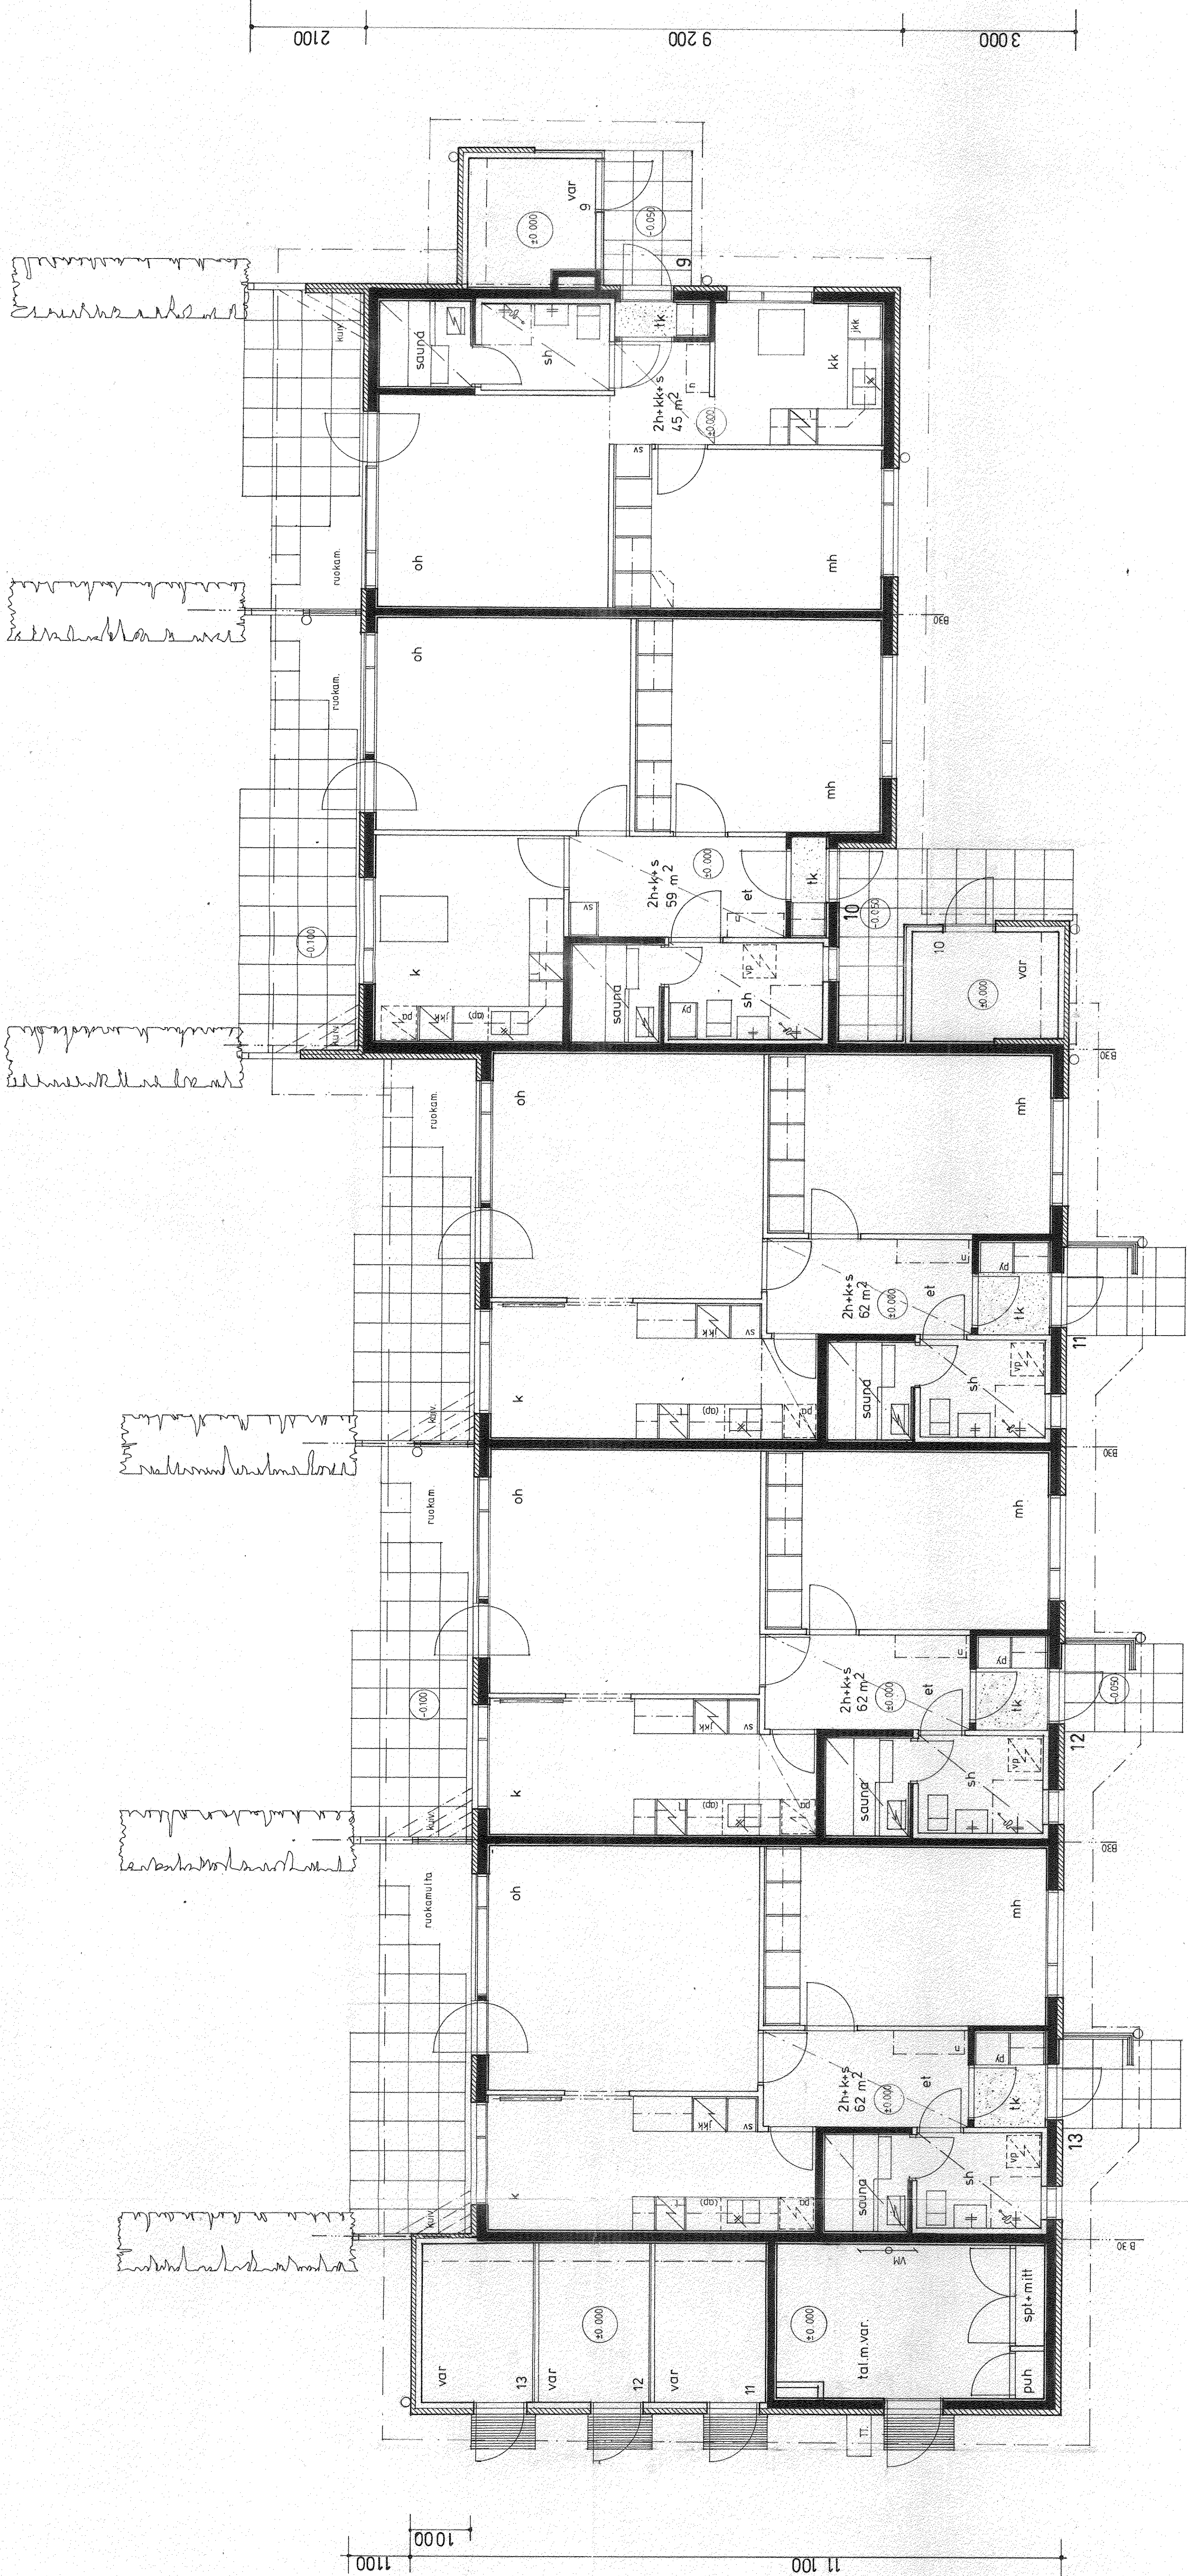

Alaslastuskuorien korkeudet:
- saunassa ja suihkussa 2300 mm
- muut tilat 2350 mm

Palo- ja savun-
- savunhuoneistot 100-200 MJ/m²
- savunhuoneistot 200-400 MJ/m²

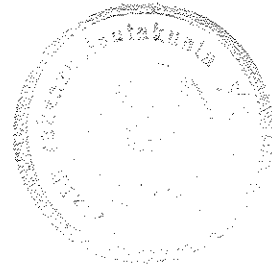

19.12.1984

PELTONIEMI 1	162	2	3161	1:50
UUDISRAKENNUS			PÄÄPIIRUSTUS	
KIINT. OY OLLIKALAN PIHA II			POHJA	
C-TALO				
ARKITEHTITOIMISTO JOKO TYÖSTEN			23.01.1984	ARK
POHJ. 477-2001				