


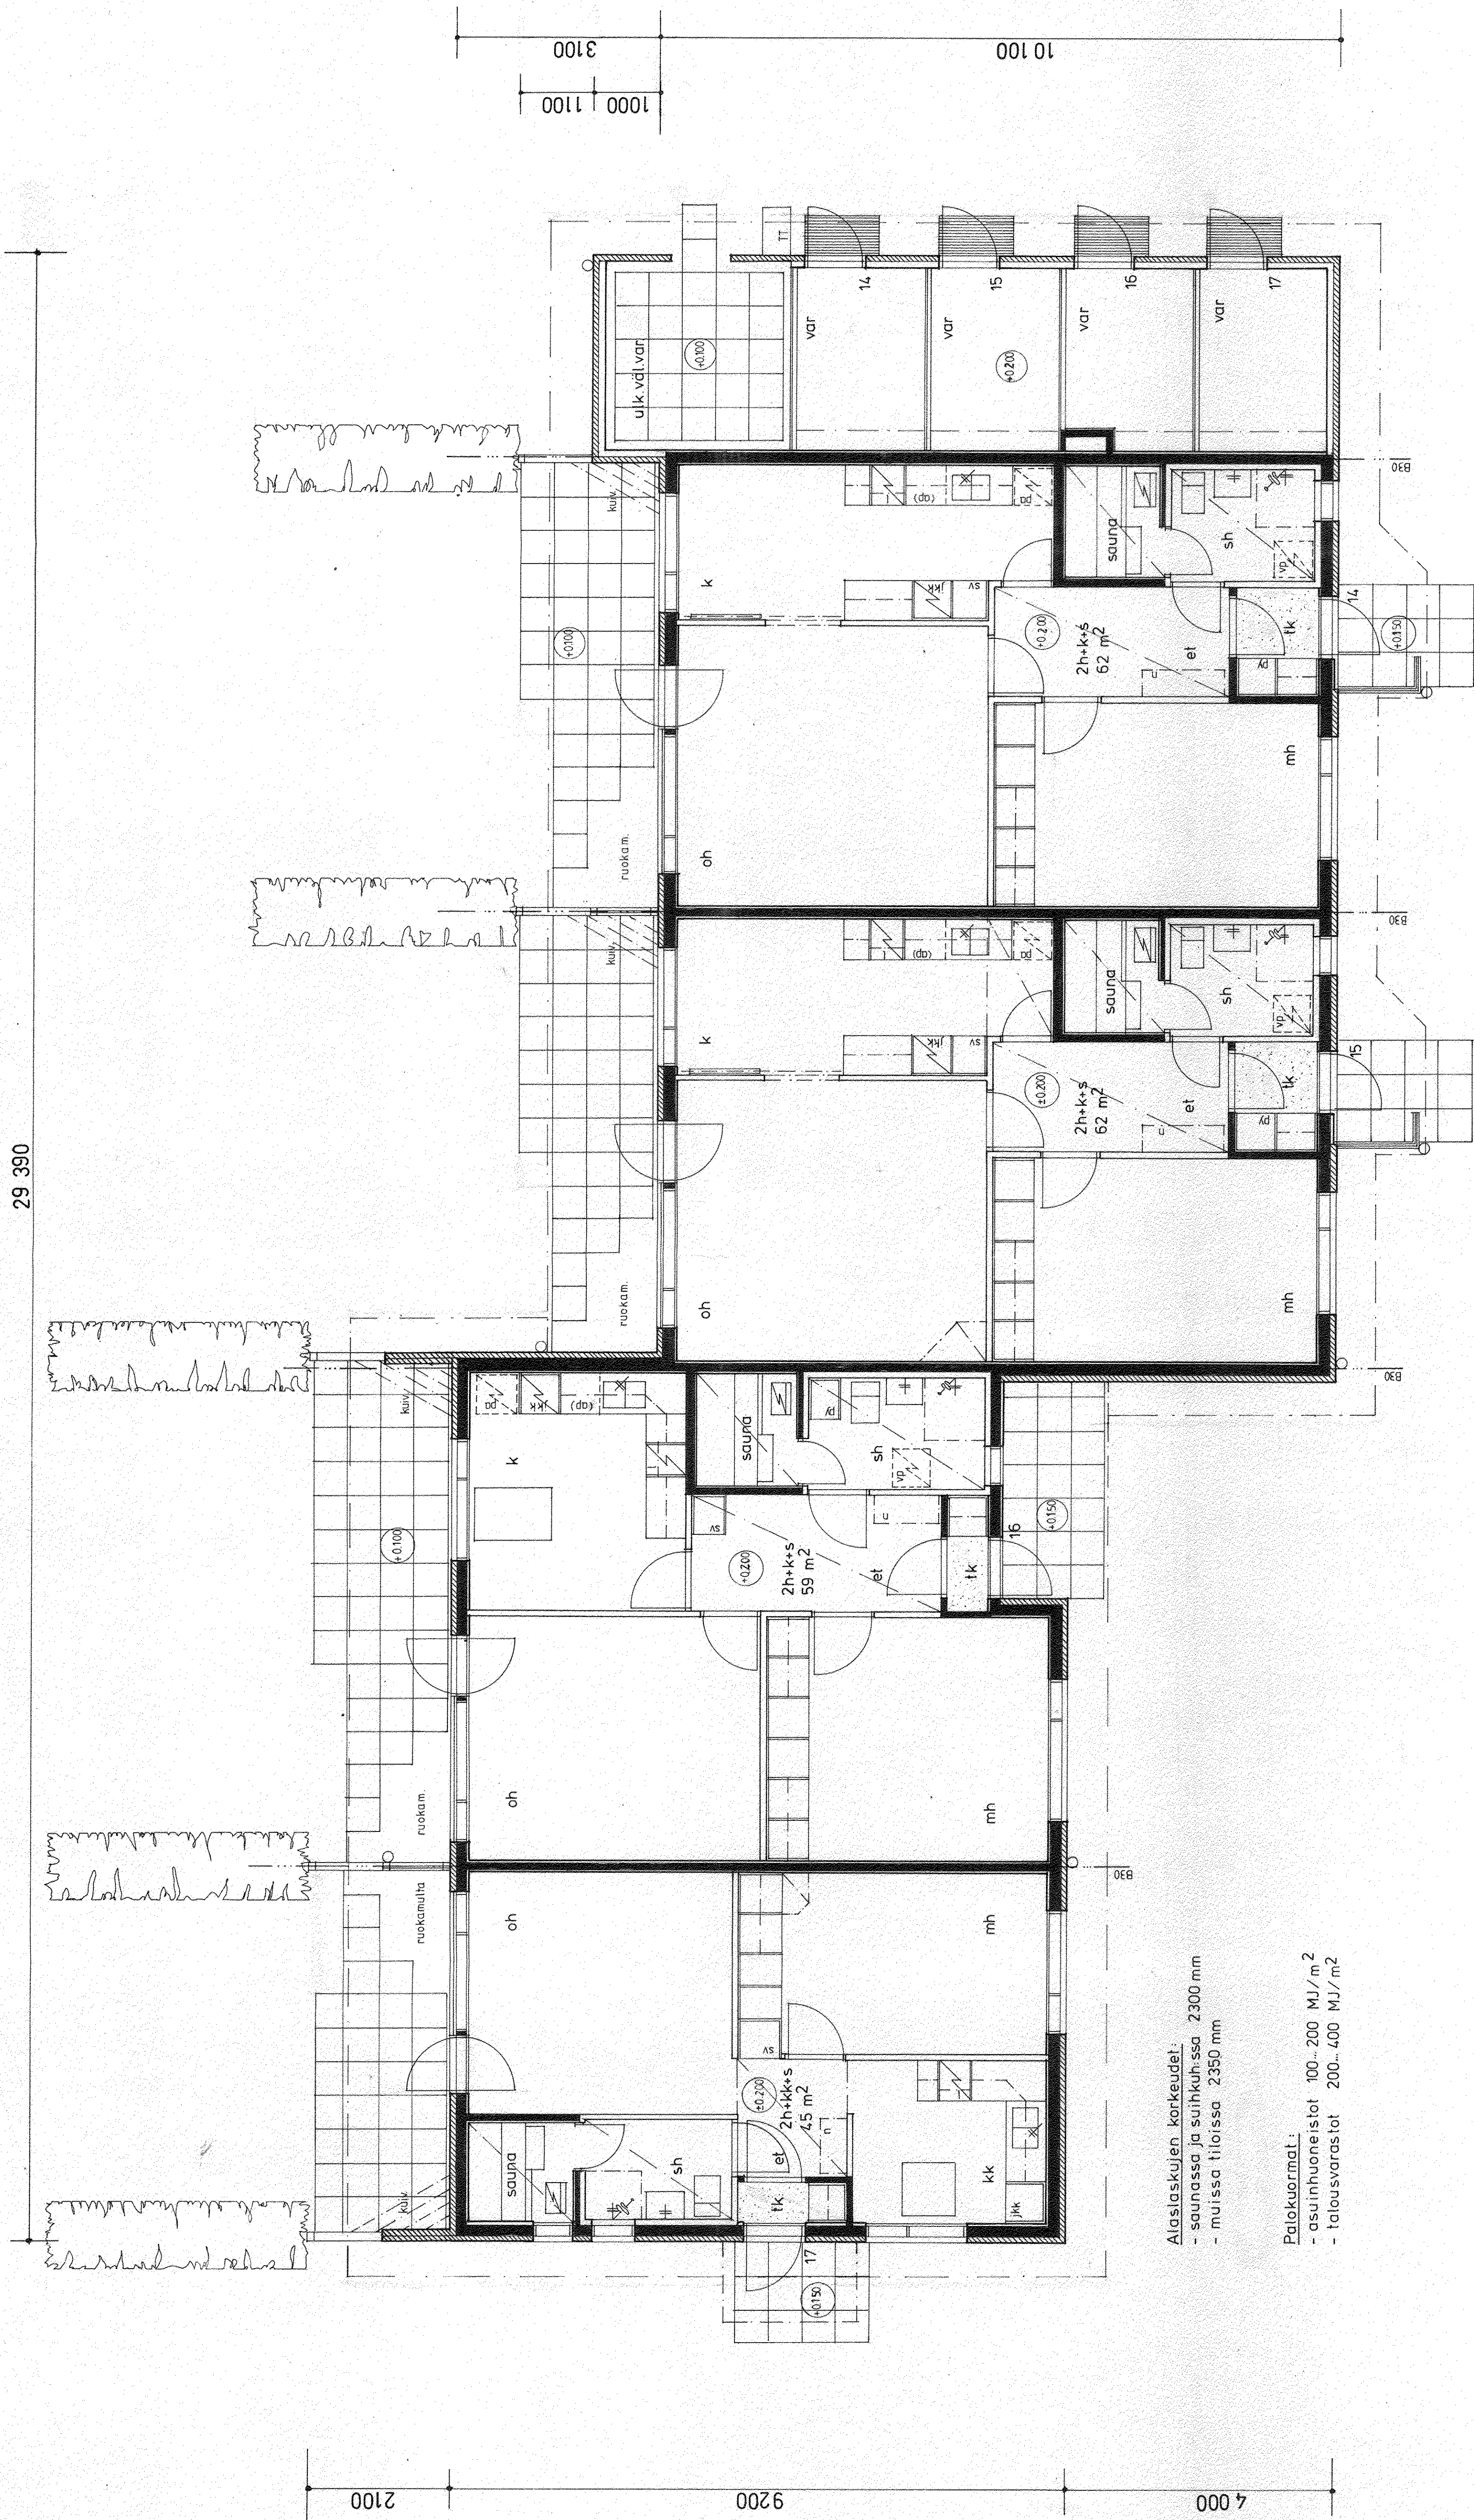


Alaslaskujen korkeudet:

- saunassa ja suihkuh:ssa 2300 mm
- muissa tiloissa 2350 mm

Palokuormat:

- asuinhuoneistot 100...200 MJ/m²
- talousvarastot 200...400 MJ/m²

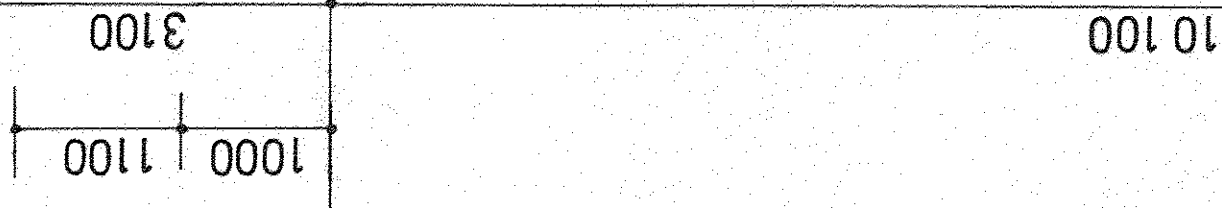

PELTONIEMI 1	162	2		
UUDISRAKENNUS				5(6)
KIINTO OLLIKALAN PIHA II			PÖHJA	1:50
D-TALO				



KESKITALON OY
JOOVO TILAT
74100 IISALMI
Puh. 077-22321

HS-ALMI

23. 01. 1984

John R...

ARK