


33 780

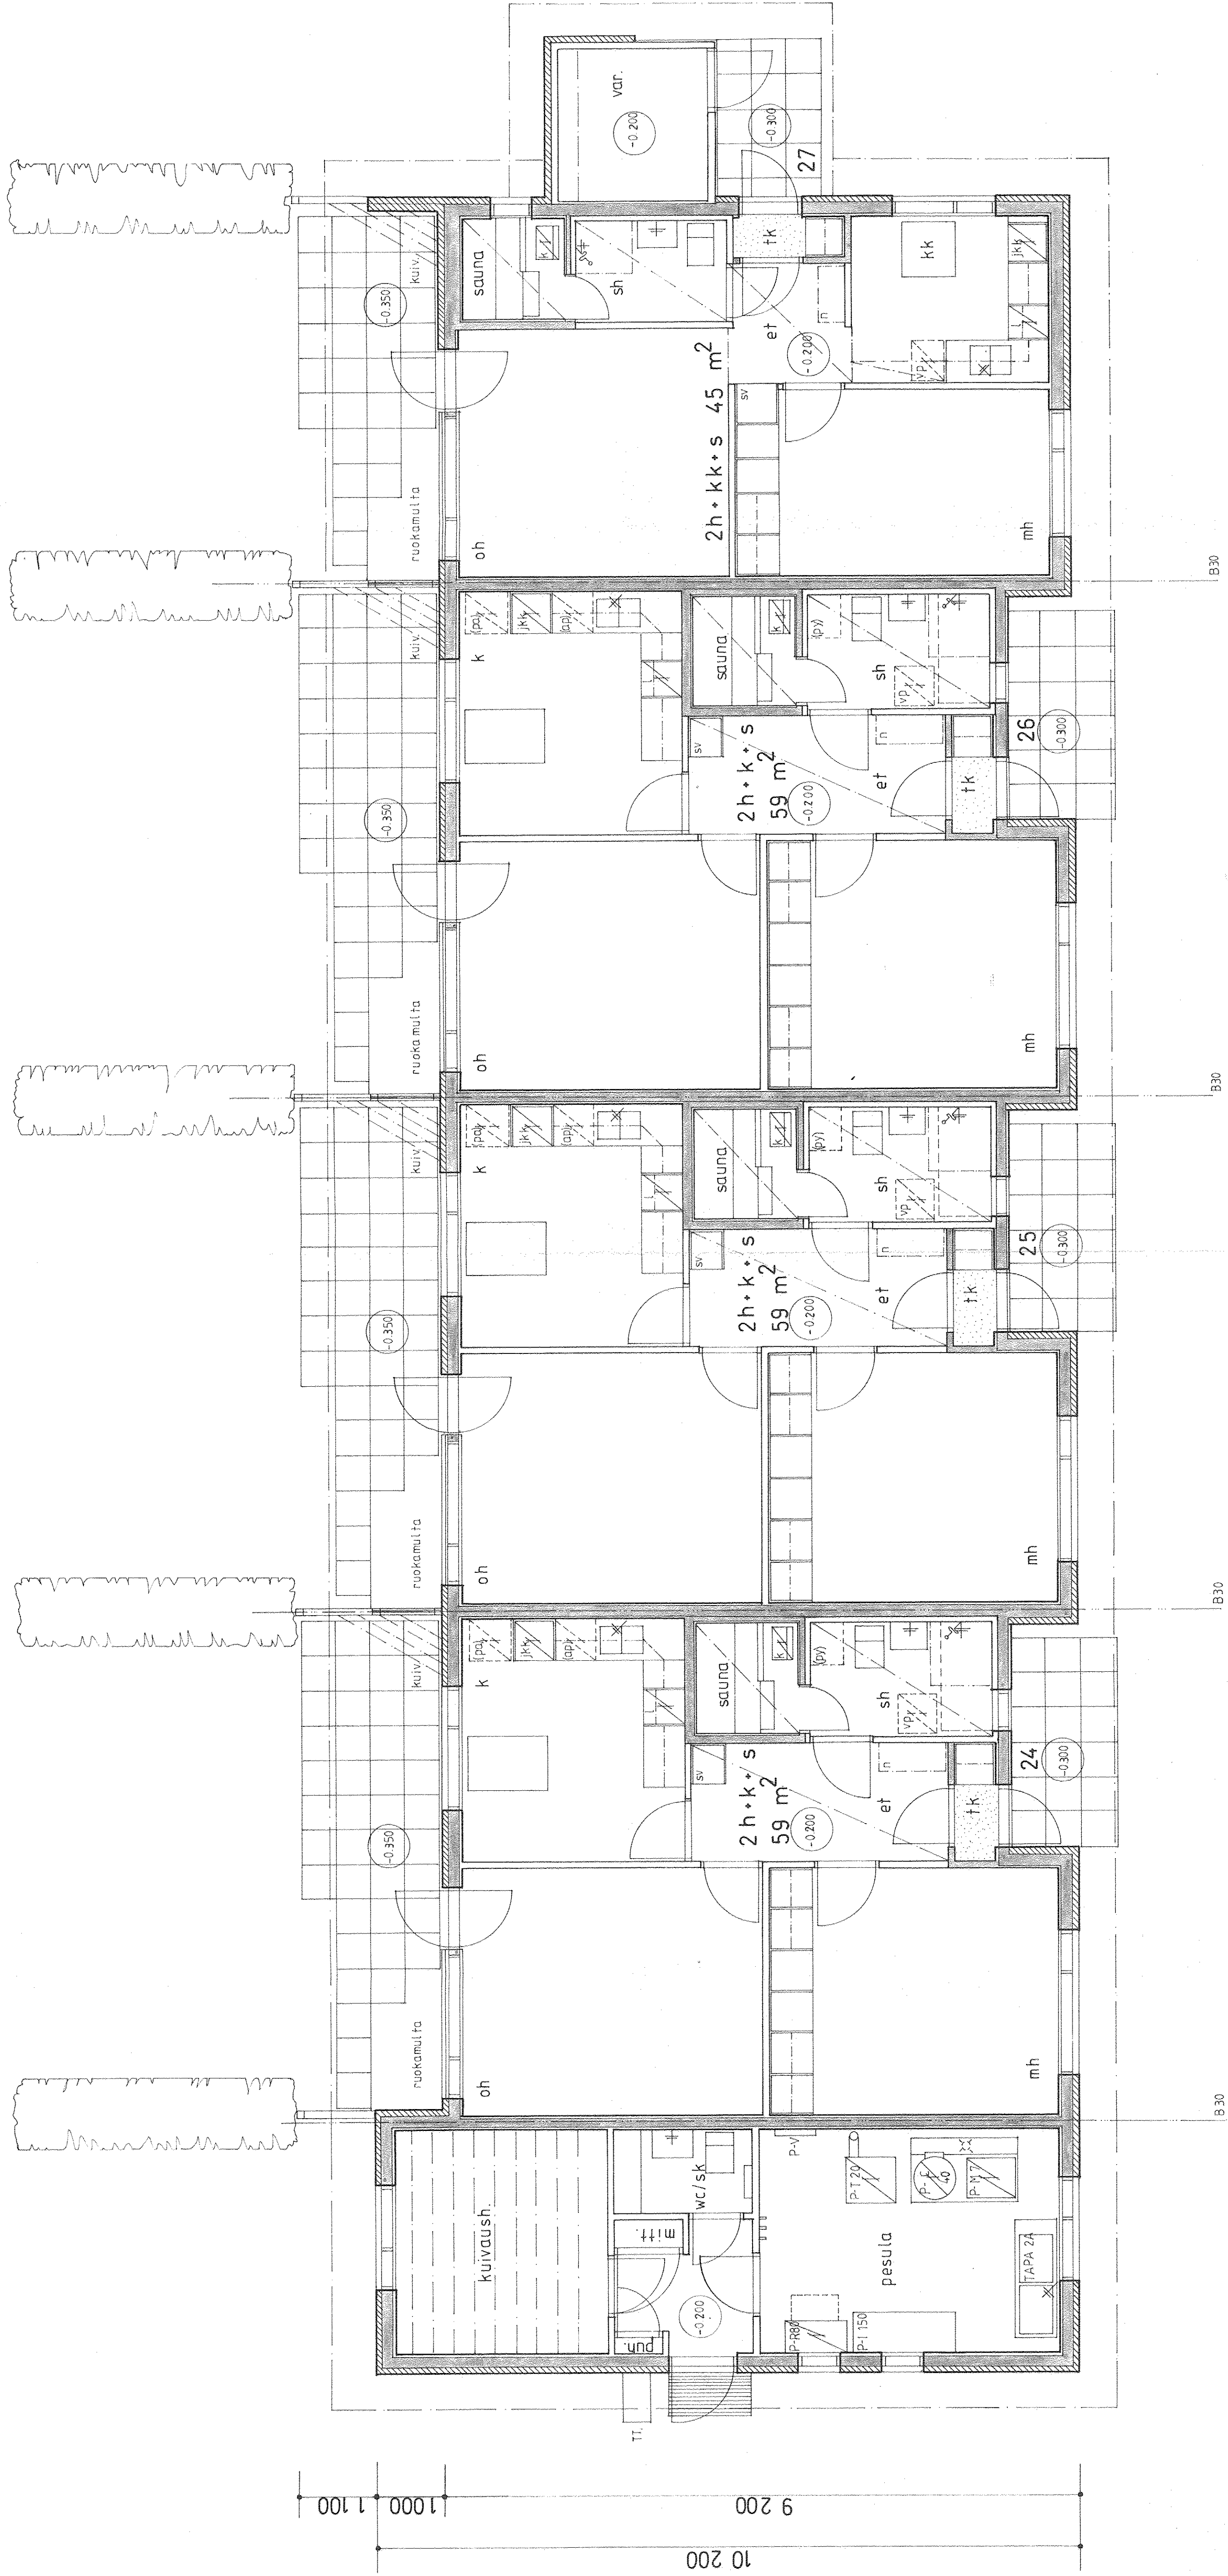

Alaslastukujen korkeudet:
- saunassa ja sh:ssä 2 300 mm
- muissa tiloissa 2 350 mm

Palo-kuormat:
- asuinhuoneistot 100...200 MJ/m²
- talousvarastot 200...400 MJ/m²