


E

D

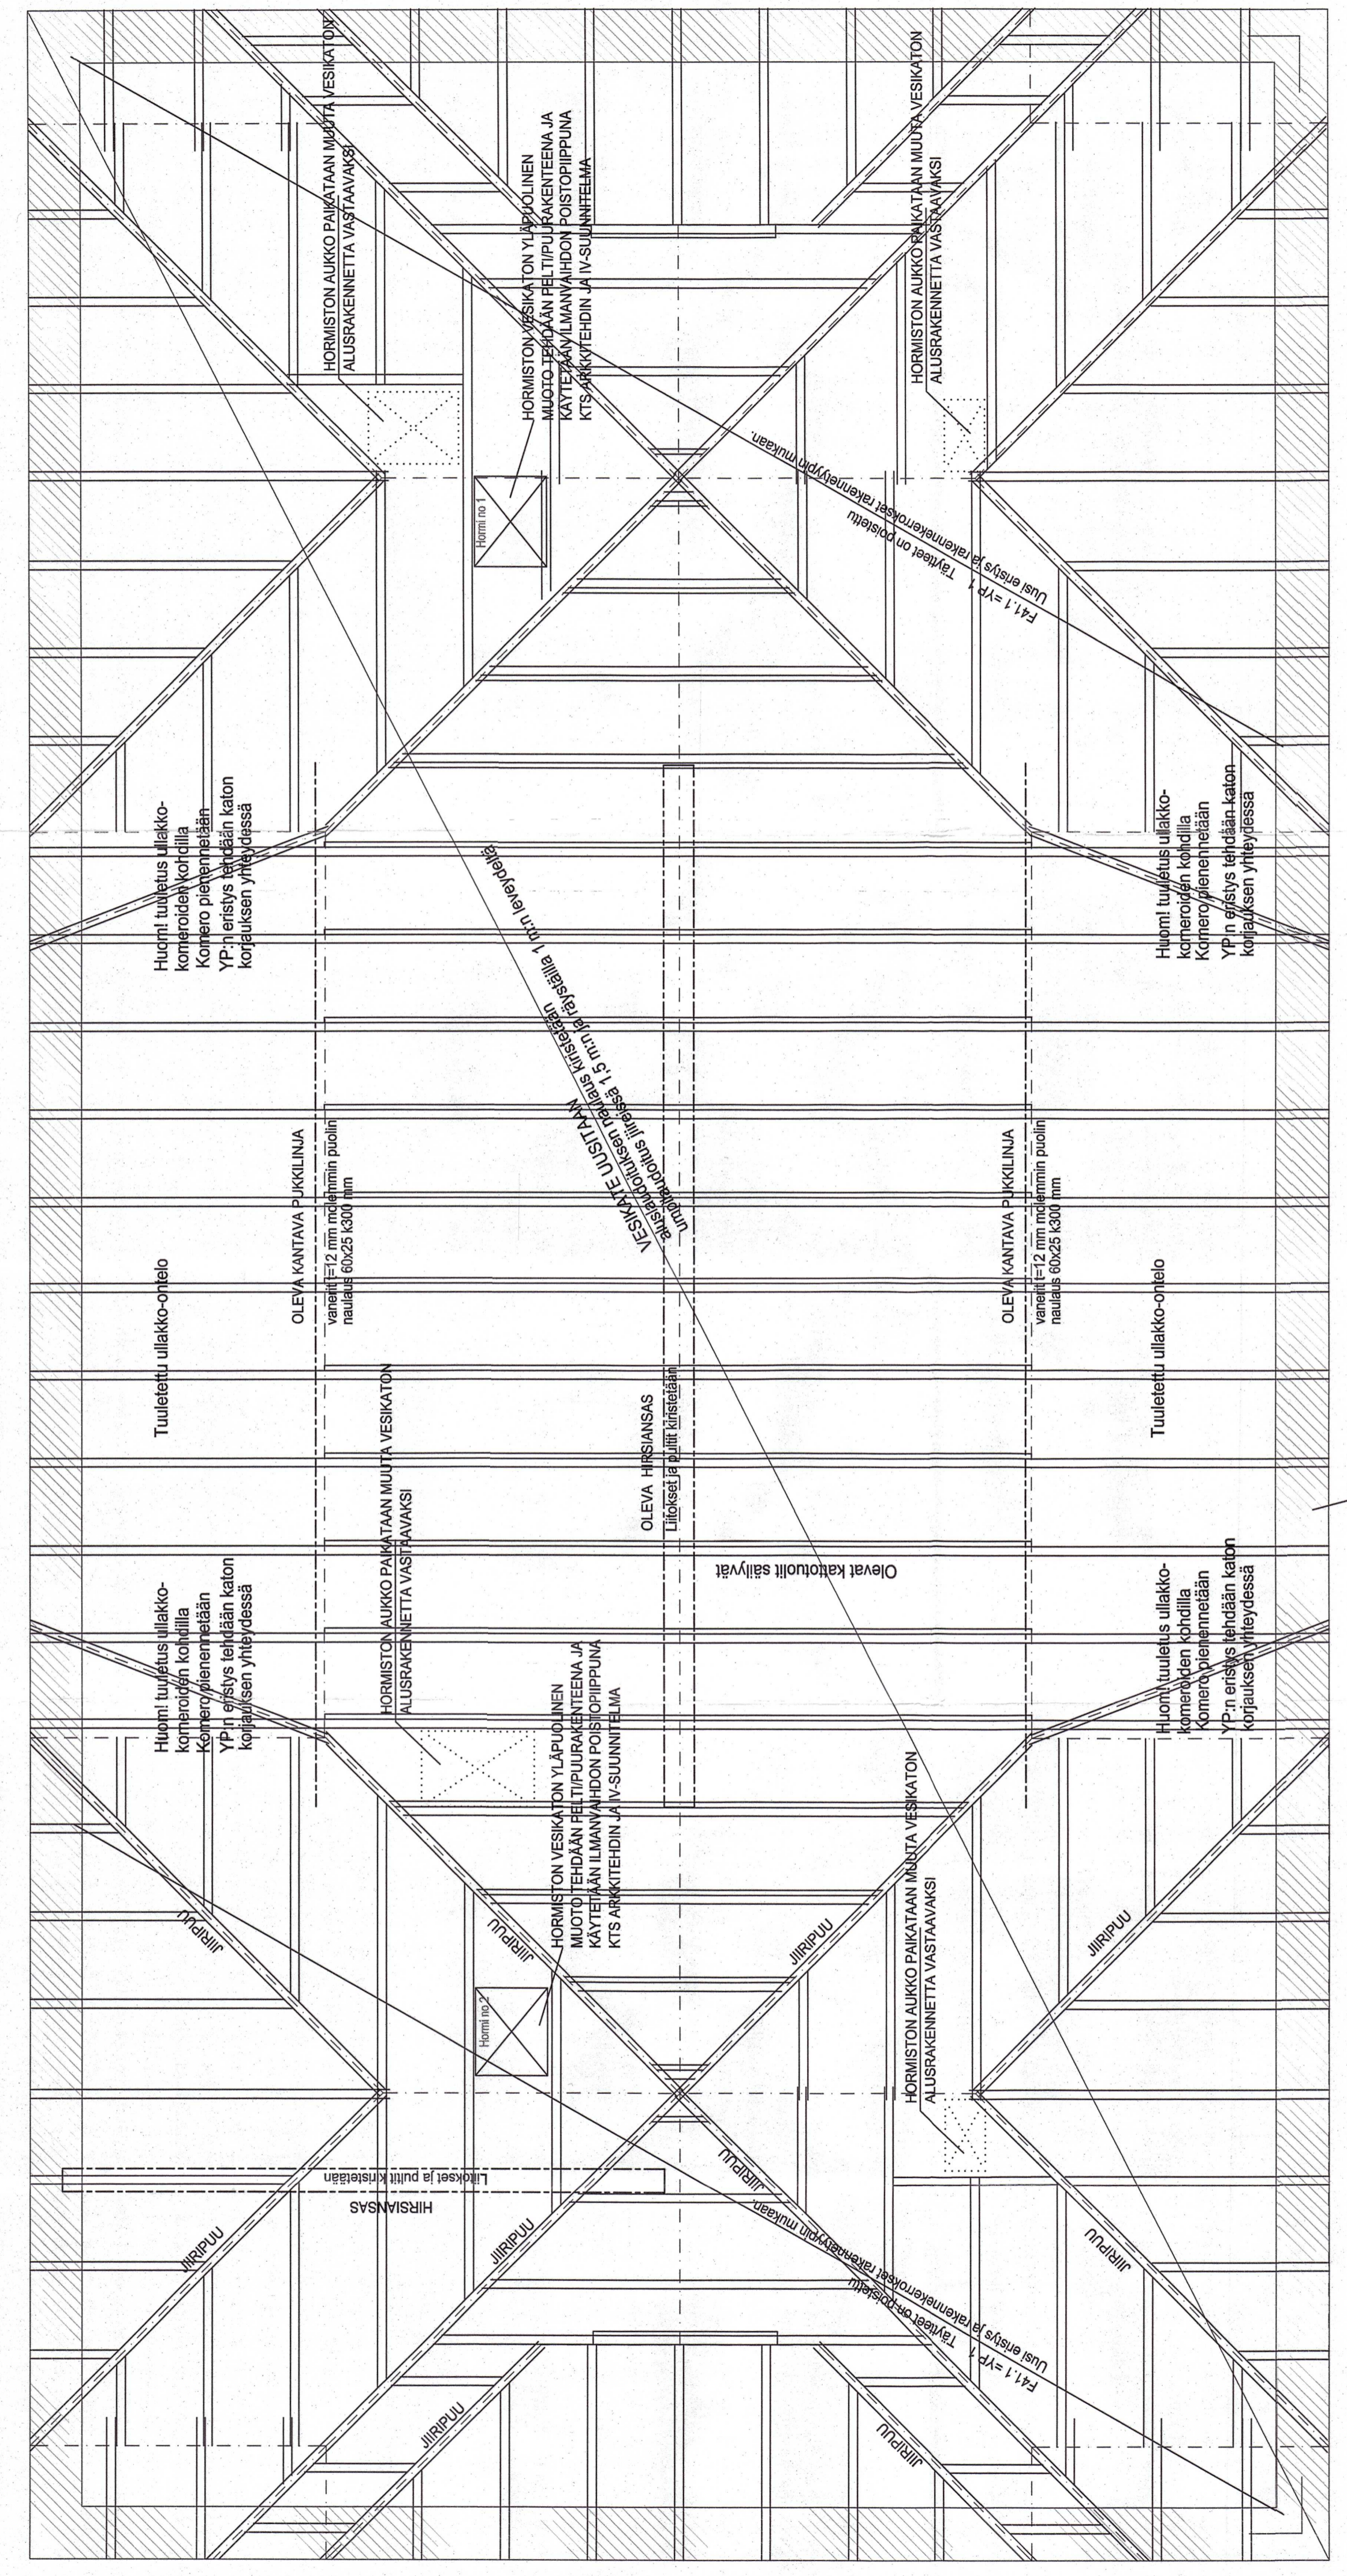

Rakennesuunnitelmassa ei ole esitelty kaikkia väliseiniä tai eristettäviä kohlia. Katso rakennetyypit sekä arkkitehtisuunnitelma. Rakennetyypin tunnus viittaa myös vastaavaan kohtaan rakennusselityksessä.

URAKKALASKENTA-ASIAKIRJA

Yhteistyö LAPINLAHTI	Kartturi/716	Tammi/2006	Projekti RAKENNEPIIRUSTUS	Julkaisun nro 11/100001
Rakennusvaihe PERUSKORJAUS			Projekti VESIKATON KANTAVAT RAKENTEET	1:50
Rakennusohje LAPINLAHDEN VANHA KUNNANTALO				
			Sum. alus. lopp. nro ja palk. nro	RAK 1072 - 3
			Yhteistyö YLA-SAVON RAKENNUSUUNNITTELU KY	
			Savonkatu 19 B 11500 Puh. 31.01.2006	