


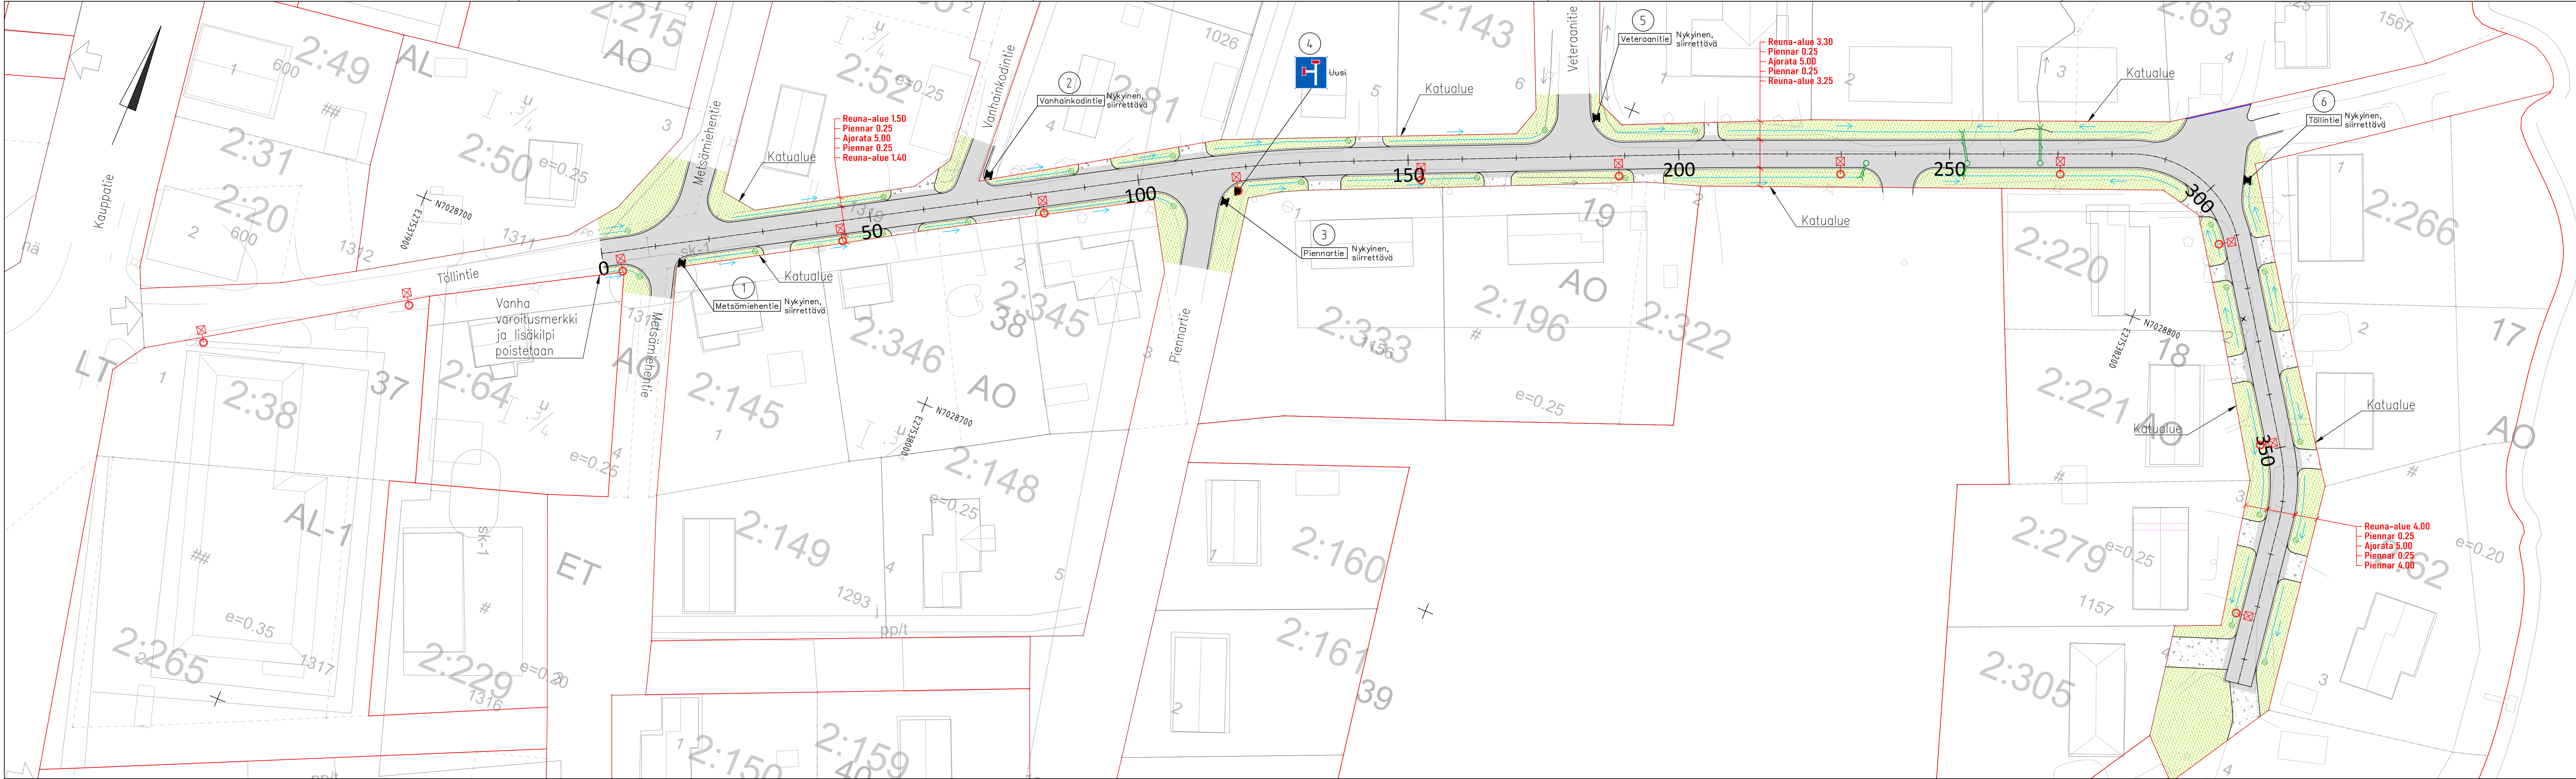

MERKINTÖJEN SELITYKSET:

- ASFALTITIPÄÄLLYSTEINEN AJORATA
- NURMETUS
- MURSKEPÄÄLLYSTEINEN TONTTILIITYMÄ
- AJORADAN ASFALTIN REUNA
- REUNATUKI , BETONINEN NÄKYMÄ 6 CM
- UUSI HULEVESIKAIVO RITILÄKANSISTOLLA
- AVO-OJA/PAINANNE, VIRTAUSSUUNTA
- NYK. AVO-OJA/PAINANNE, VIRTAUSSUUNTA
- UUSI HULEVEDEN TARKASTUSKAIVO JA PUOLIRUMPU
- POISTETTAVA RAKENNE
- NYK. HAVU- /LEHTIPUU
- UUSI VALASINPYLVÄS

LUONNOS 7.5.2026

Merkki / Pvm	Muutos	Suunn.	Tark.
Hankkeen nimi	Lapinlahti, Töllintien katu- ja rakennussuunnitelma		
Piirustuksen sisältö	Rakennussuunnitelma, asemapiirustus		
Lapinlahden kunta		SWECO	
Pvm 7.5.2026	Tark. Miikka Hietanen	Pvm 7.5.2026	Proj.pääll. Jouni Antikainen
Koordinaattijärjestelmä Korkeusjärjestelmä	ETRS GK27 N2000	Mittakaava 1:500	Suunn. Jouni Antikainen Piir.nro 101